



STROP NAD Ip. i ELEMENTY KONSTRUKCYJNE W POZIOMIE STROPU

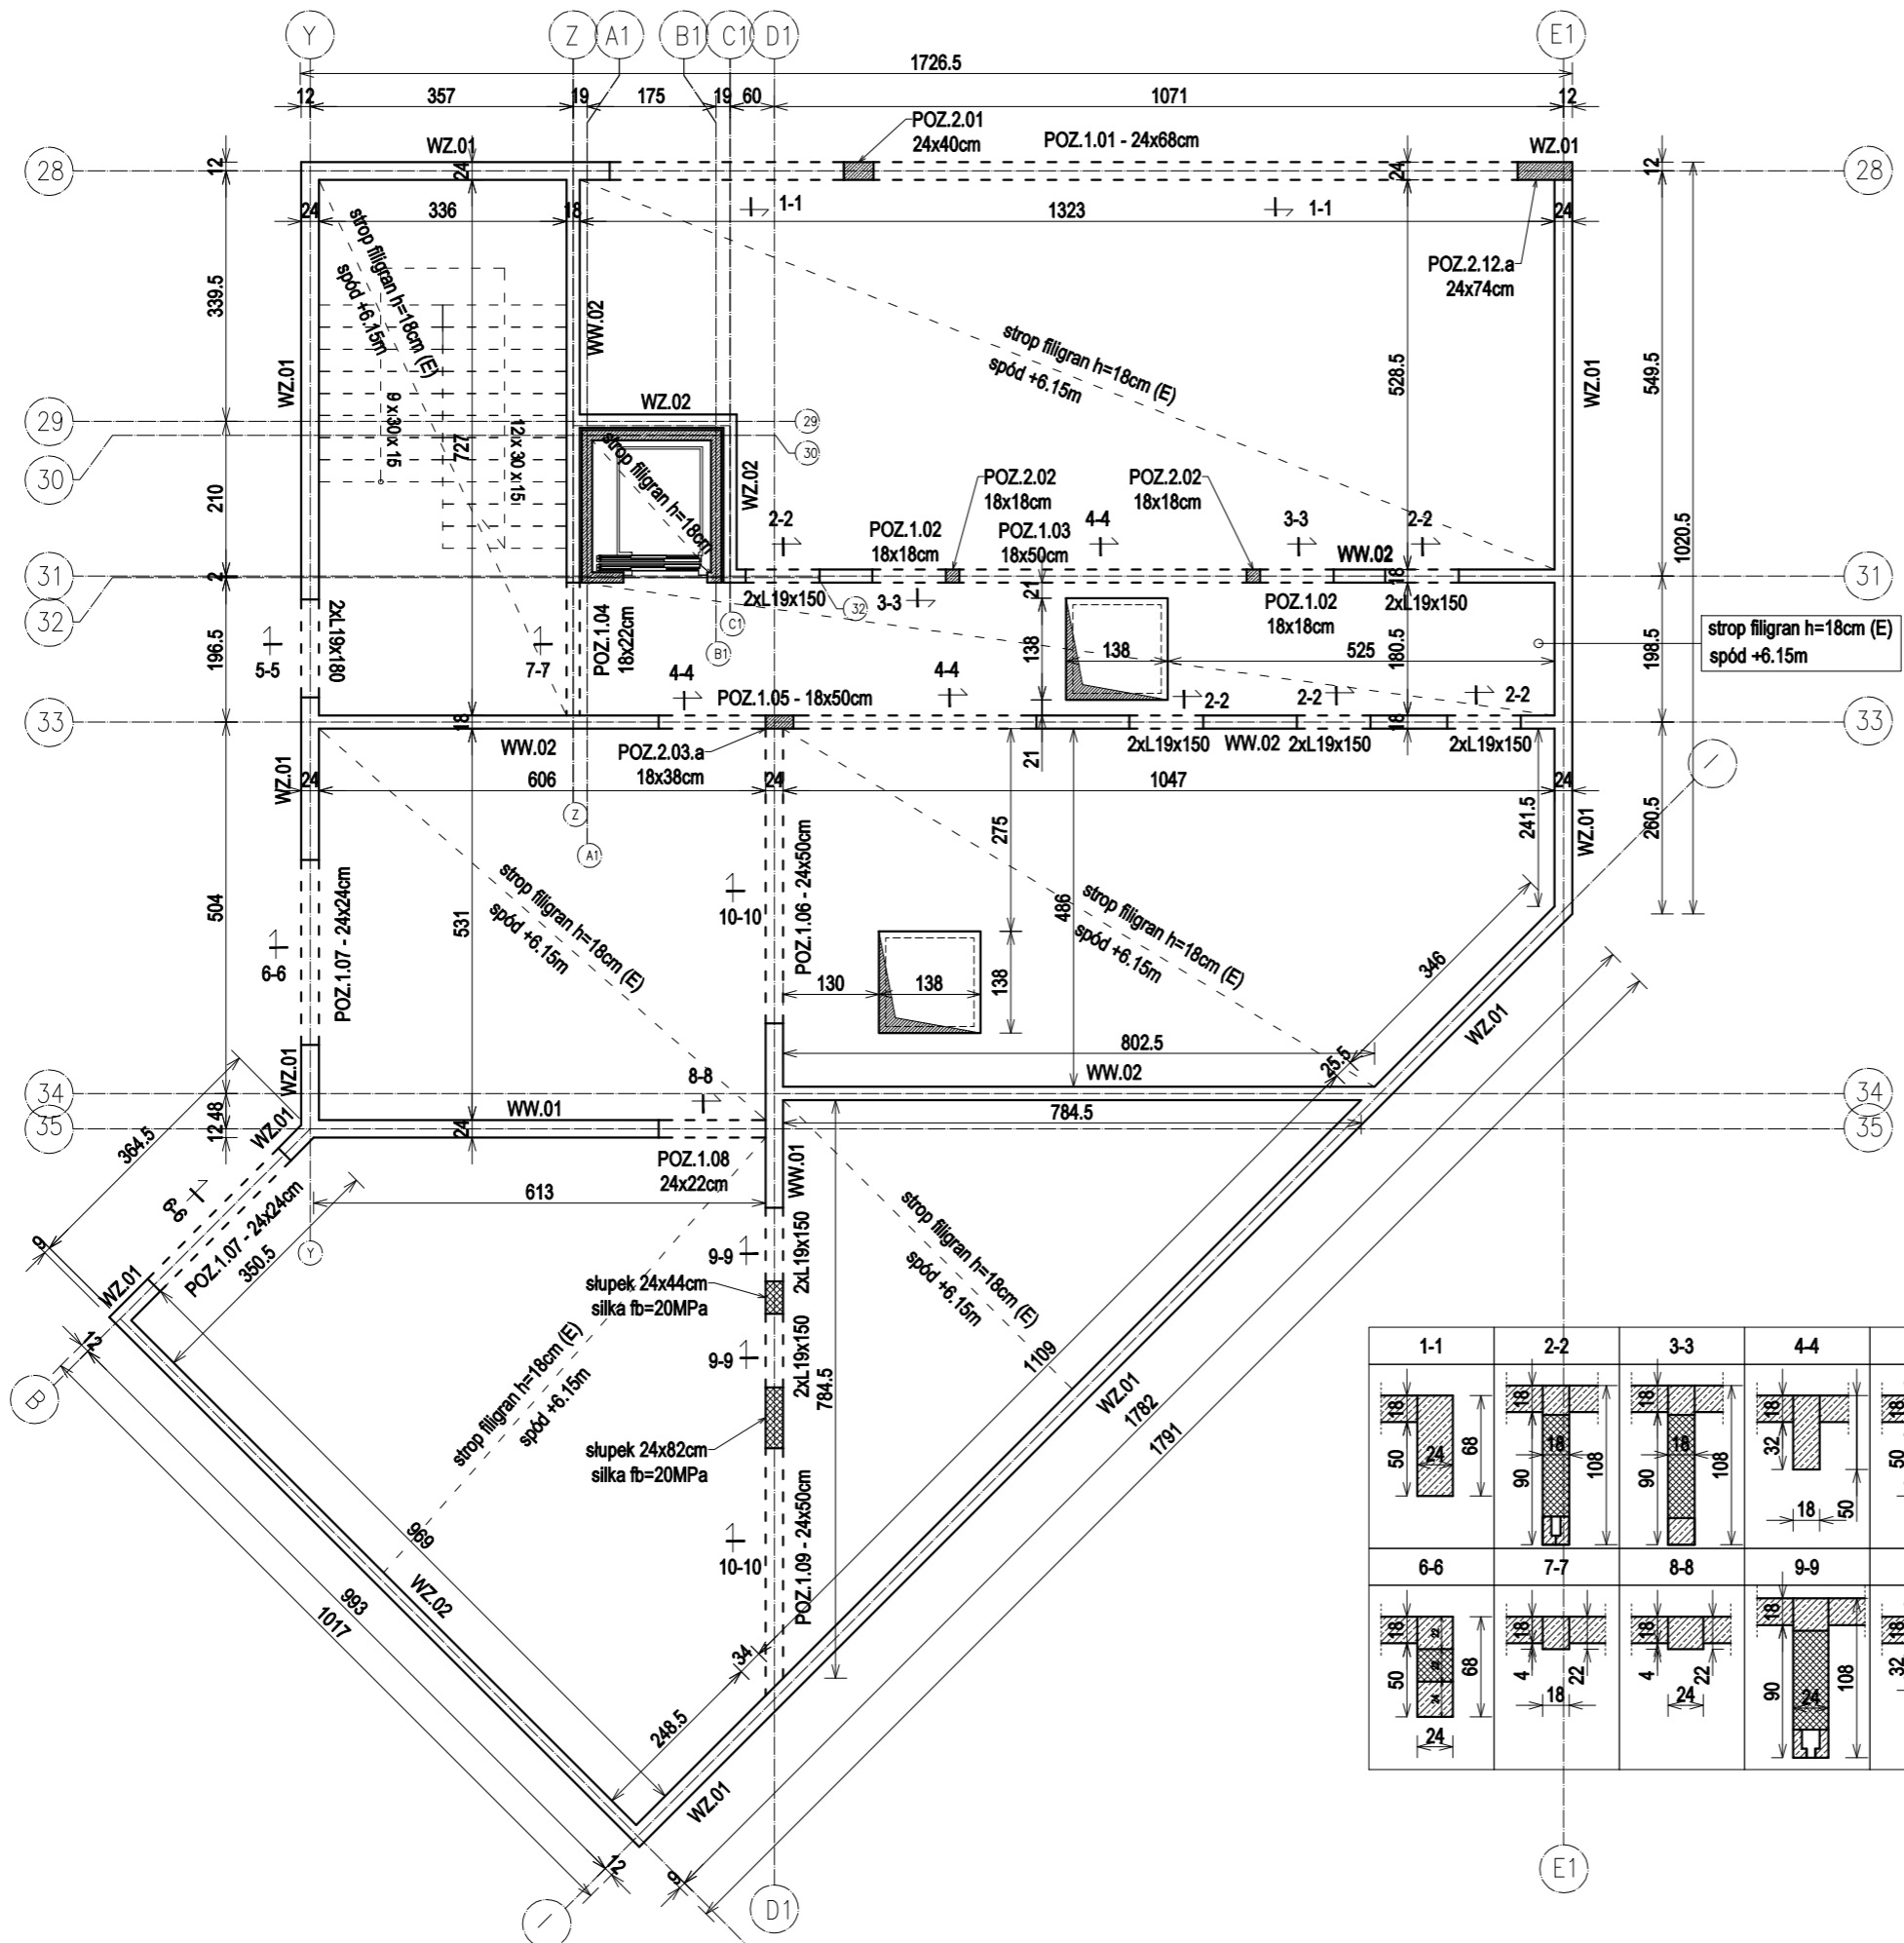

SKALA 1:100

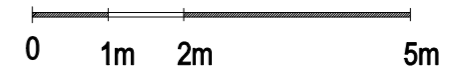

DANE MATERIAŁOWE I UWAGI

- Beton klasy C20 / 25 - słupy, podciagi, nadproża, nadbeton stropu filigran
- Beton C25/30 - płyta prefabrykowana stropu filigran
- Stal A-IIIIN
 - zbrojenie układane na budowie
 - zbrojenie podstawowe płyt prefabrykowanych Filigran
- Strop żelbetowy, w systemie Filigran o łącznej grubości h=18cm
 - grubość płyty prefabrykowanej h=5cm
 - nadbeton h=13cm
- Podczas montażu płyt stropowych Filigran zastosować przeciwstrzałkę ugięcia zgodną z wytycznymi dla systemu Filigran - nie większą niż L/250[cm]. Dla pól stropów z oznaczoną przeciwstrzałką ugięcia "u" zastosować warstość przeciwstrzałki wskazaną na rysunku
- Przed opracowaniem projektu prefabrykatów uzgodnić wszystkie przejścia technologiczne w stropie dla instalacji z projektantami branż
- Rysunek należy rozpatrywać łącznie z całym wielobranżowym projektem budowlanym, którego jest integralną częścią

LEGENDA GRAFICZNA

- bloczek silikatowy fb=20MPa na zaprawie klejowej do spoin cienkich
- słup żelbetowy
- bloczek silikatowy fb=15MPa na zaprawie klejowej do spoin cienkich

1-1	2-2	3-3	4-4	5-5
6-6	7-7	8-8	9-9	10-10

DANE MATERIAŁOWE

BETON
C20/25

STAL
A-IIIIN

Nazwa i adres obiektu budowlanego:
Zakład Pielęgnacyno - Opiekuńczy
87-100 Toruń, ul. Służewska 7
ob nr 76 dz. nr 35/1, ob nr 69 dz. nr 363/2, ob nr 69 dz. nr 337,352,353 Jednostka ew. 046301_1

Projektant: mgr inż. KRZYSZTOF STANDO
Sprawdzająca: mgr inż. IWONA KWIATKOWSKA

upr. do proj. w spec. konstr.-bud. b.o.
KUP/0006/POOK/09
nr ewid. KUP/BO/0269/07

upr. do proj. w spec. konstr.-bud. b.o.
KUP/0079/POOK/09
nr ewid. KUP/BO/0118/10

Data: 05.2017
Data: 05.2017

Podpis: _____
Podpis: _____

Nazwa rysunku: **RZUT STROPU NAD Ip.** Skala: **1:100**

Faza Projektu: **BUDOWLANY** Branża: **KONSTRUKCJA** Format: **297x420mm** Nr rys.: **k.03**