
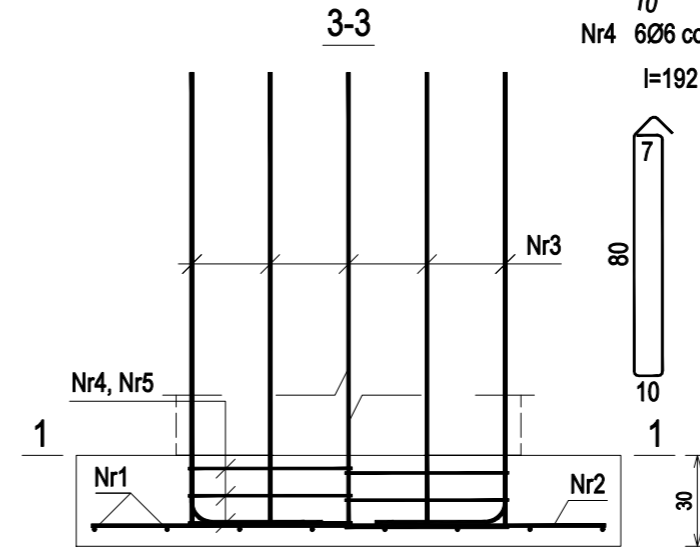
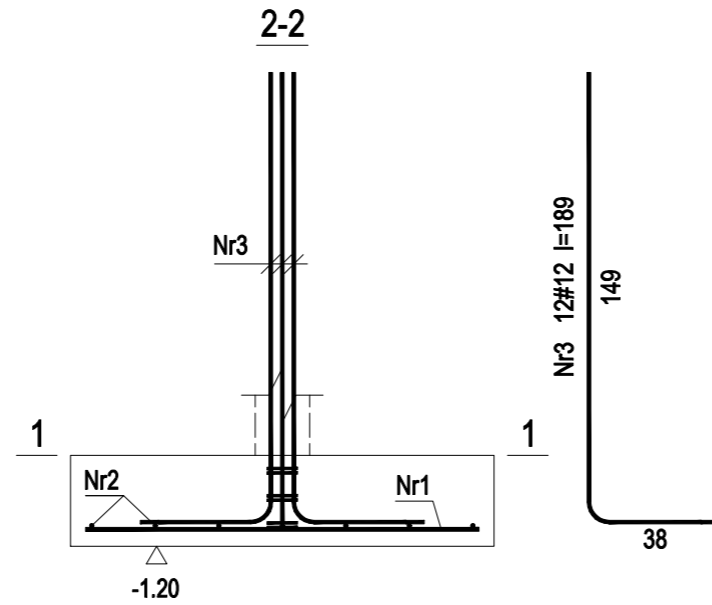


POZ.4.25 - 140x180cm - wykonać 2szt.

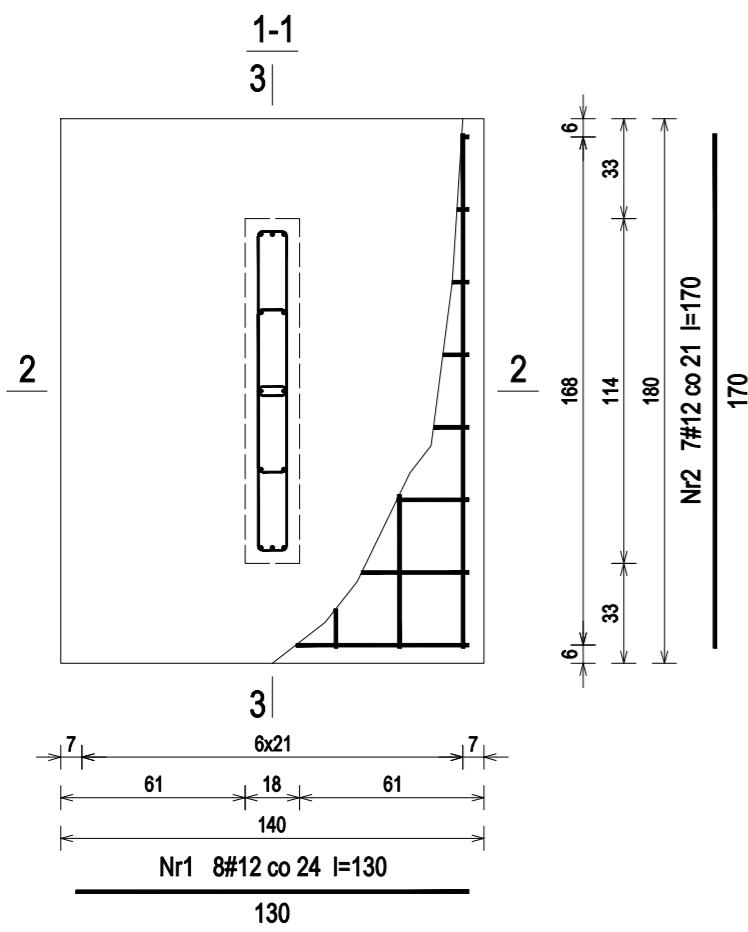




POZ.4.25 - Wykaz zbrojenia dla 1szt.

Nr pręta	Średnica [mm]	Długość [cm]	Liczba [szt.]	Długość całkowita [m]			
				RB400 #12	RB500 #6	RB500 #12	
1	12	130	8	10,40			
2	12	170	7	11,90			
3	12	189	12			22,68	
4	6	192	6		11,52		
5	6	36	3		1,08		
Długość całkowita wg średnic				[m]	22,4	12,6	22,7
Masa 1mb pręta				[kg/mb]	0,888	0,222	0,888
Masa prętów wg średnic				[kg]	19,9	2,8	20,2
Masa prętów wg gatunków stali				[kg]	19,9		23,0
Masa całkowita				[kg]			43

POZ.4.26 - Wykaz zbrojenia dla 1szt.

Nr pręta	Średnica [mm]	Długość [cm]	Liczba [szt.]	Długość całkowita [m]			
				RB400 #12	RB500 #6	RB500 #12	
1	12	130	8	10,40			
2	12	170	7	11,90			
3	12	189	12			22,68	
4	6	170	6		10,20		
Długość całkowita wg średnic				[m]	22,4	10,2	22,7
Masa 1mb pręta				[kg/mb]	0,888	0,222	0,888
Masa prętów wg średnic				[kg]	19,9	2,3	20,2
Masa prętów wg gatunków stali				[kg]	19,9		22,5
Masa całkowita				[kg]			43

POZ.4.26 - 140x180cm - wykonać 1szt.

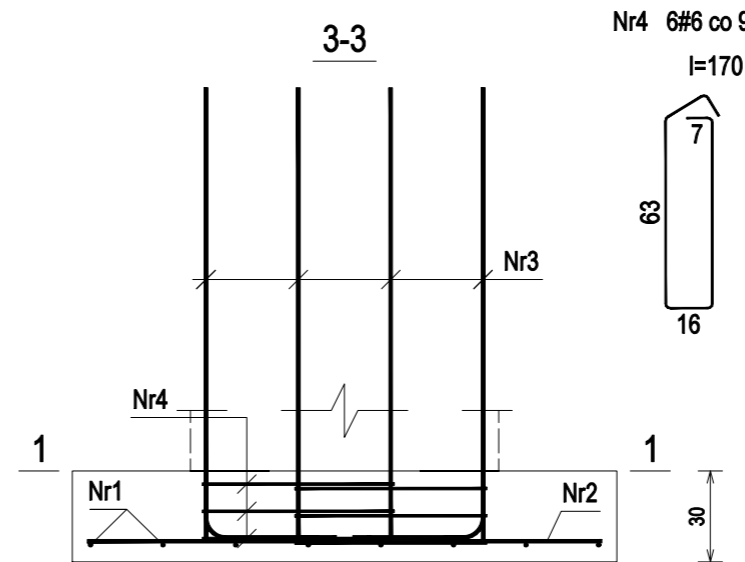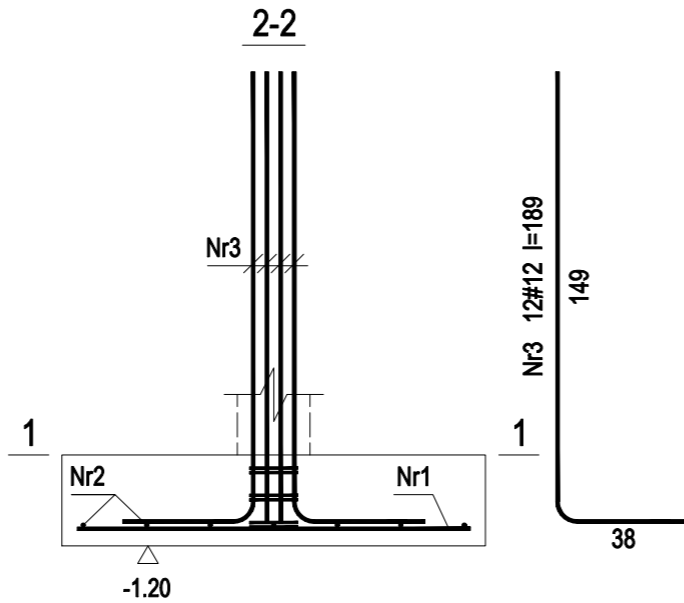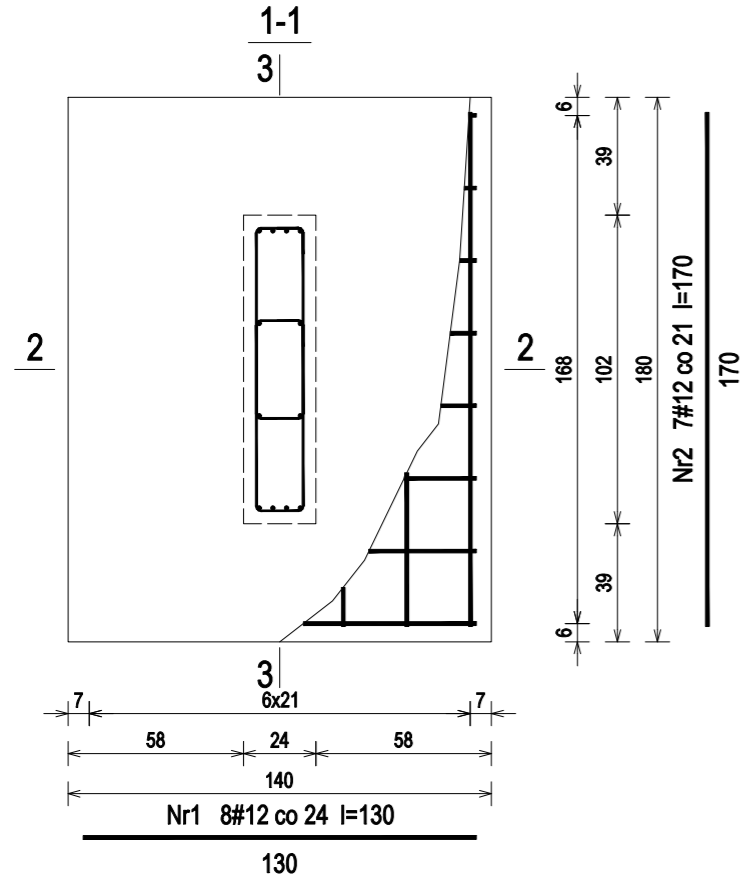

Beton C16/20 (B20)
 Stal RB500, RB400
 Otulina zbrojenia c_{nom}=50 mm
 dolnego fundamentów

Nazwa i adres obiektu budowlanego:
Zakład Pielęgnacyjny - Opiekuńczy
 87-100 Toruń, ul. Służewska 7
 ob nr 76 dz. nr 35/1, ob nr 69 dz. nr 363/2, ob nr 69 dz. nr 337,352,353 Jednostka ew. 046301_1

Projektant: upr. do proj. w spec. konstr.-bud. b.o. Data: Podpis:
 KUP/0006/POOK/09 04.2018
 mgr inż. KRZYSZTOF STANDO nr ewid. KUP/BO/0269/07
 Sprawdzająca: upr. do proj. w spec. konstr.-bud. b.o. Data: Podpis:
 KUP/0079/POOK/09
 mgr inż. IWONA KWIATKOWSKA nr ewid. KUP/BO/0118/10 04.2018

Nazwa rysunku: POZ.4.25-POZ.4.26 - stopa fundamentowa Skala: 1:25

Faza Projektu: WYKONAWCZY Branża: KONSTRUKCJA Format: A3:297x420mm Nr rys.: k. 14