



POZ.1.28 - 24x30cm - wykonać 2szt.

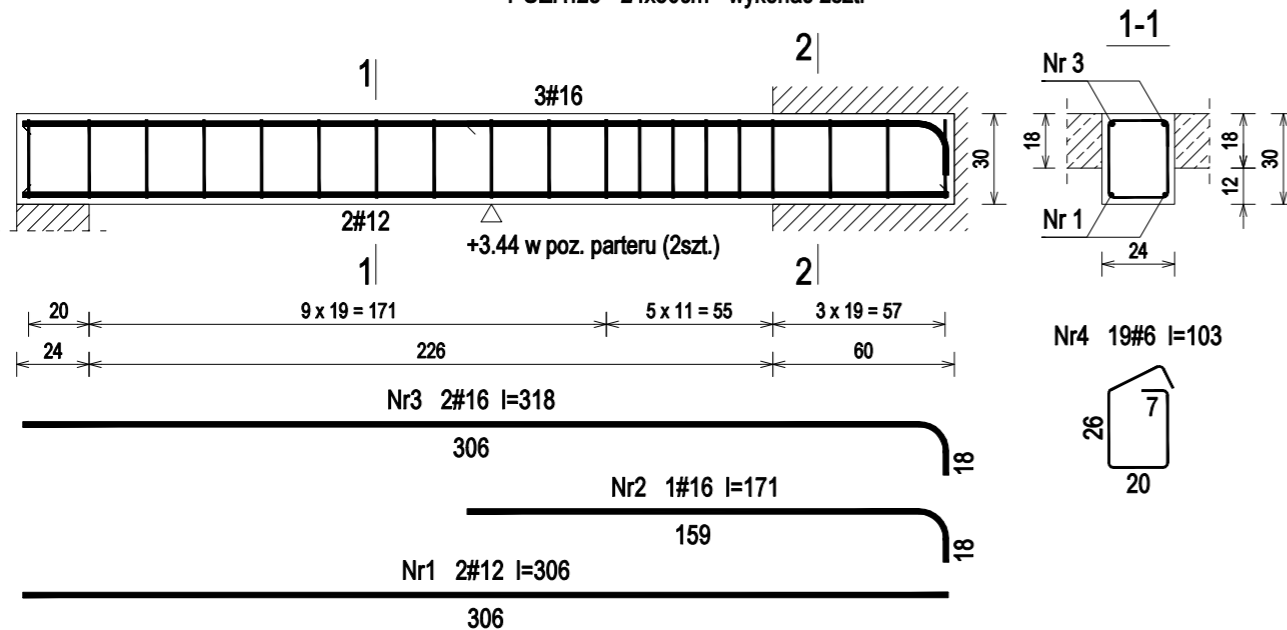

POZ.1.28 - Wykaz zbrojenia dla 1szt.

Nr pręta	Średnica [mm]	Długość [cm]	Liczba [szt.]	Długość całkowita [m]			
				#6	#12	#16	
1	12	306	2		6,12		
2	16	171	1			1,71	
3	16	318	2			6,36	
4	6	103	19	19,57			
Długość całkowita wg średnic				[m]	19,6	6,2	8,1
Masa 1mb pręta				[kg/mb]	0,222	0,888	1,578
Masa prętów wg średnic				[kg]	4,4	5,5	12,8
Masa prętów wg gatunków stali				[kg]	22,7		
Masa całkowita				[kg]	23		


POZ.1.29 - 18x30cm - wykonać 2szt.

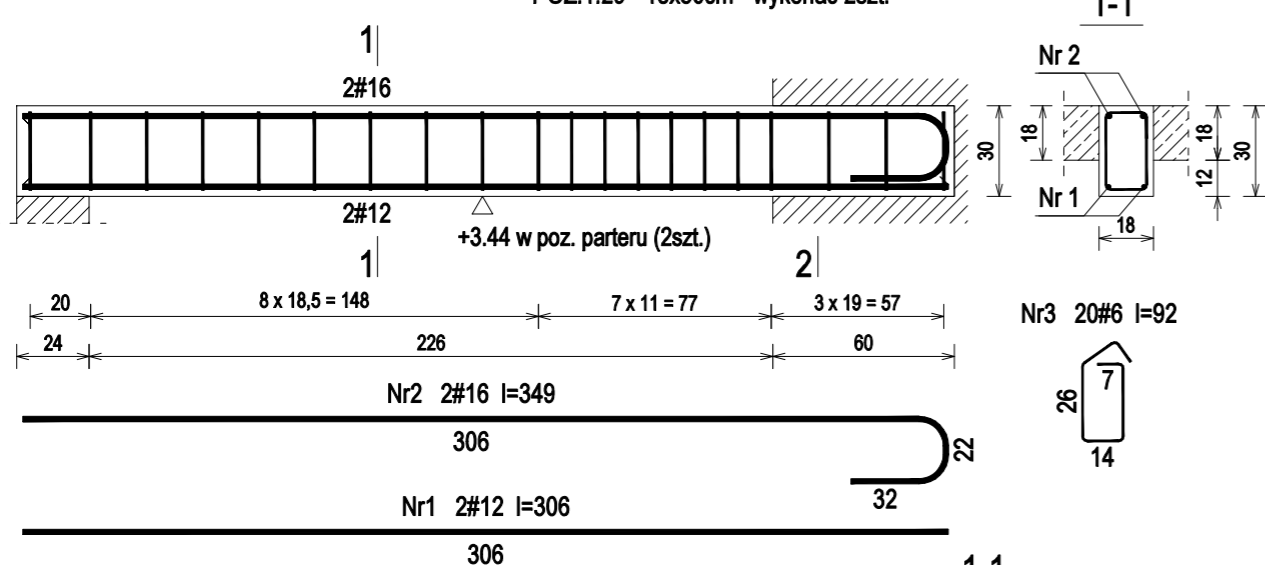

POZ.1.29 - Wykaz zbrojenia dla 1szt.

Nr pręta	Średnica [mm]	Długość [cm]	Liczba [szt.]	Długość całkowita [m]			
				#6	#12	#16	
1	12	306	2		6,12		
2	16	349	2			6,98	
3	6	92	20	18,40			
Długość całkowita wg średnic				[m]	18,4	6,2	7,0
Masa 1mb pręta				[kg/mb]	0,222	0,888	1,578
Masa prętów wg średnic				[kg]	4,1	5,5	11,0
Masa prętów wg gatunków stali				[kg]	20,6		
Masa całkowita				[kg]	21		

POZ.1.30 - 18x24cm - wykonać 2szt.

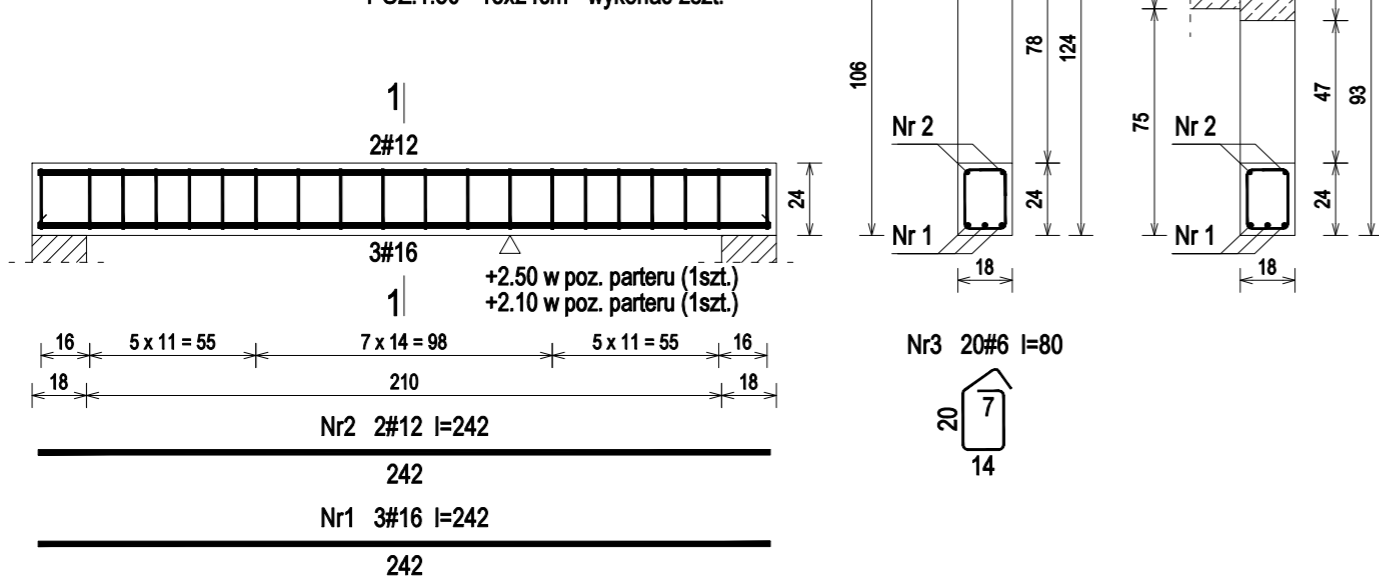

POZ.1.30 - Wykaz zbrojenia dla 1szt.

Nr pręta	Średnica [mm]	Długość [cm]	Liczba [szt.]	Długość całkowita [m]			
				#6	#12	#16	
1	16	242	3			7,26	
2	12	242	2		4,84		
3	6	80	20	16,00			
Długość całkowita wg średnic				[m]	16,0	4,9	7,3
Masa 1mb pręta				[kg/mb]	0,222	0,888	1,578
Masa prętów wg średnic				[kg]	3,6	4,4	11,5
Masa prętów wg gatunków stali				[kg]	19,5		
Masa całkowita				[kg]	20		

Beton C20/25 (B25)
Stal RB500
Otulina c_{nom} =20 mm

UWAGA: Długość pręta jest długością obliczoną na podstawie wymiarów w osi pręta (metoda B wg PN-EN ISO 3766:2006)

Nazwa i adres obiektu budowlanego:

Zakład Pielęgnacyjno - Opiekuńczy

87-100 Toruń, ul. Służewska 7

ob nr 76 dz. nr 35/1, ob nr 69 dz. nr 363/2, ob nr 69 dz. nr 337,352,353 Jednostka ew. 046301_1

Projektant: mgr inż. KRZYSZTOF STANDO upr. do proj. w spec. konstr.-bud. b.o. KUP/0006/P00K/09 Data: 04.2018 Podpis:

Sprawdzająca: mgr inż. IWONA KWIATKOWSKA upr. do proj. w spec. konstr.-bud. b.o. KUP/0079/P00K/09 Data: 04.2018 Podpis:

Nazwa rysunku: POZ.1.28 - POZ.1.30 Skala: 1:25

Faza Projektu: WYKONAWCZY Branża: KONSTRUKCJA Format: A3:297x420mm Nr rys.: k.24