
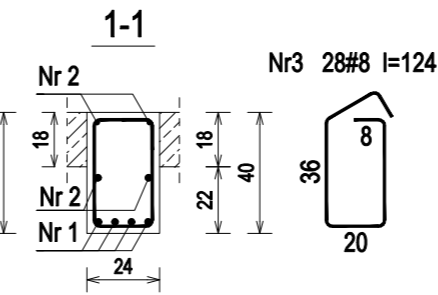




POZ.1.34 - 24x40cm - wykonać 1szt.

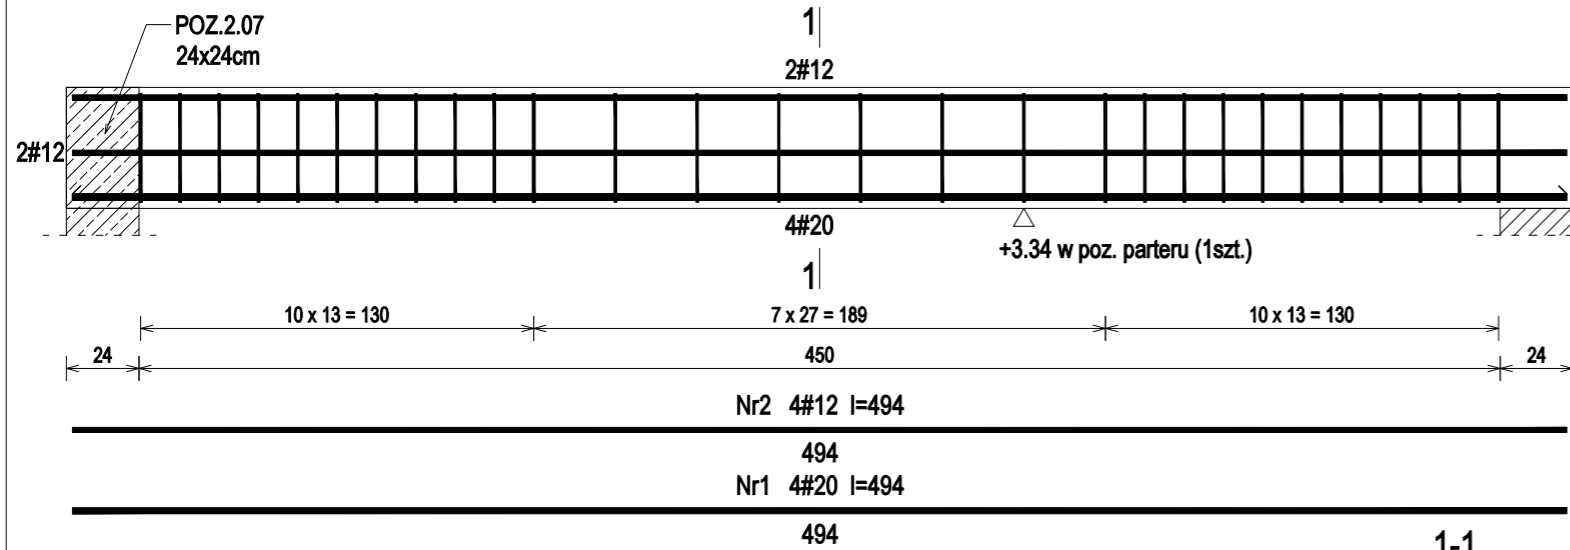

POZ.1.34 - Wykaz zbrojenia dla 1szt.


Nr pręta	Średnica [mm]	Długość [cm]	Liczba [szt.]	Długość całkowita [m]			
				RB500			
				#8	#12	#20	
1	20	494	4			19,76	
2	12	494	4		19,76		
3	8	124	28	34,72			
Długość całkowita wg średnic				[m]	34,8	19,8	19,8
Masa 1mb pręta				[kg/mb]	0,395	0,888	2,466
Masa prętów wg średnic				[kg]	13,7	17,6	48,8
Masa prętów wg gatunków stali				[kg]	80,1		
Masa całkowita				[kg]	81		

POZ.1.35 - 24x45cm - wykonać 1szt.

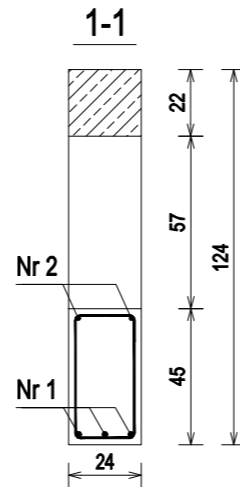
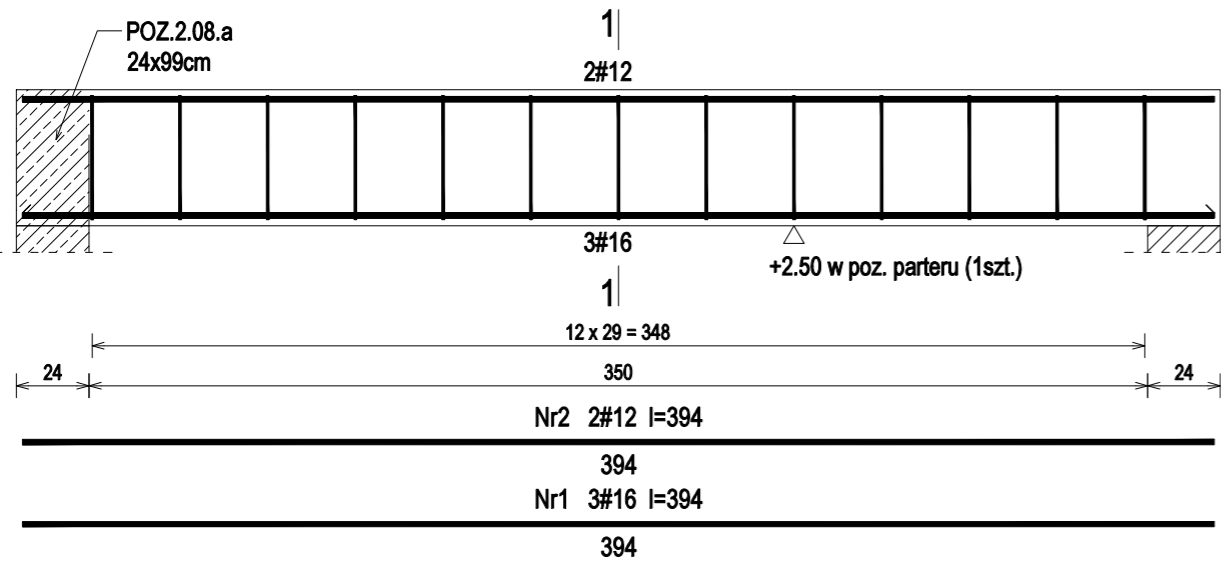


POZ.1.35 - Wykaz zbrojenia dla 1szt.

Nr pręta	Średnica [mm]	Długość [cm]	Liczba [szt.]	Długość całkowita [m]			
				RB500			
				#6	#12	#16	
1	16	394	3			11,82	
2	12	394	2		7,88		
3	6	133	13	17,29			
Długość całkowita wg średnic				[m]	17,3	7,9	11,9
Masa 1mb pręta				[kg/mb]	0,222	0,888	1,578
Masa prętów wg średnic				[kg]	3,8	7,0	18,8
Masa prętów wg gatunków stali				[kg]	29,6		
Masa całkowita				[kg]	30		

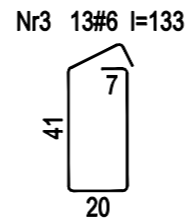


POZ.1.36 - 24x45cm - wykonać 2szt.

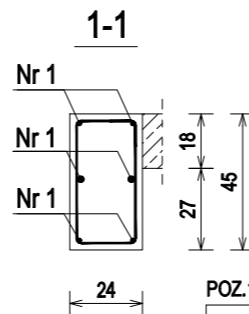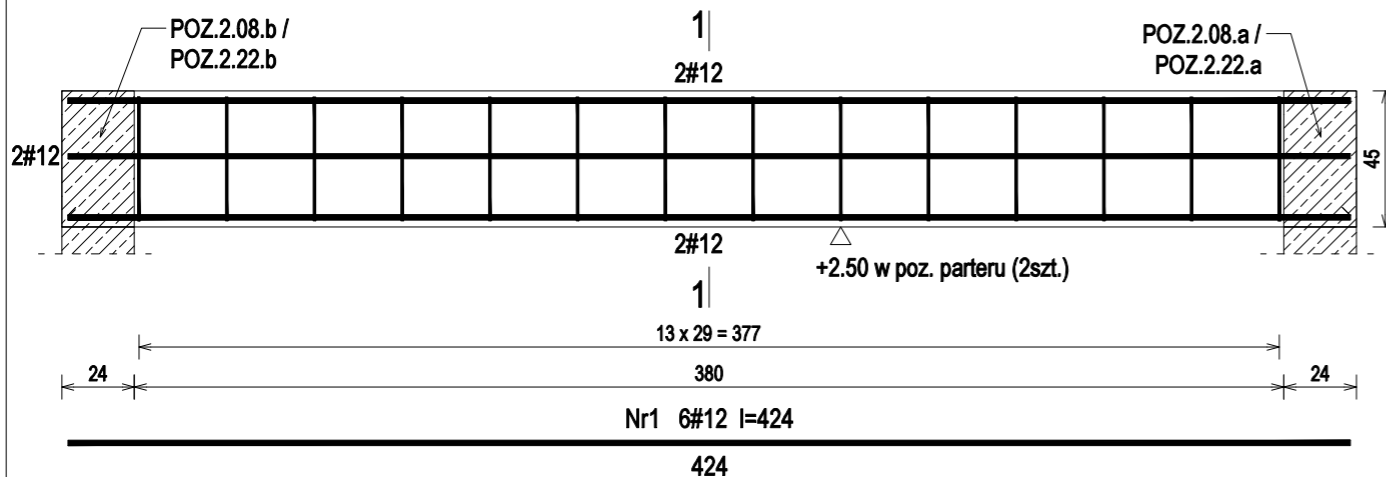

POZ.1.36 - Wykaz zbrojenia dla 1szt.

Nr pręta	Średnica [mm]	Długość [cm]	Liczba [szt.]	Długość całkowita [m]		
				RB500		
				#6	#12	
1	12	424	6		25,44	
2	6	133	14	18,62		
Długość całkowita wg średnic				[m]	18,7	25,5
Masa 1mb pręta				[kg/mb]	0,222	0,888
Masa prętów wg średnic				[kg]	4,2	22,7
Masa prętów wg gatunków stali				[kg]	26,9	
Masa całkowita				[kg]	27	

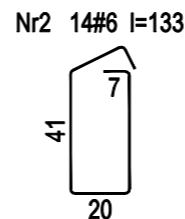

UWAGA: Długość pręta jest długością obliczoną na podstawie wymiarów w osi pręta (metoda B wg PN-EN ISO 3766:2006)

Beton	C20/25	(B25)
Stal	RB500	
Otulina	c_{nom}	=20 mm

Nazwa i adres obiektu budowlanego:

Zakład Pielęgnacyjny - Opiekuńczy
87-100 Toruń, ul. Służewska 7
ob nr 76 dz. nr 35/1, ob nr 69 dz. nr 363/2, ob nr 69 dz. nr 337,352,353 Jednostka ew. 046301_1

Projektant:	upr. do proj. w spec. konstr.-bud. b.o. KUP/0006/P00K/09	Data:	Podpis:
mgr inż. KRZYSZTOF STANDO	nr ewid. KUP/BO/0269/07	04.2018	
Sprawdzająca:	upr. do proj. w spec. konstr.-bud. b.o. KUP/0079/P00K/09	Data:	Podpis:
mgr inż. IWONA KWIATKOWSKA	nr ewid. KUP/BO/0118/10	04.2018	

Nazwa rysunku: POZ.1.34 - POZ.1.36 Skala: 1:25

Faza Projektu: WYKONAWCZY Branża: KONSTRUKCJA Format: A3:297x420mm Nr rys.: k.26