

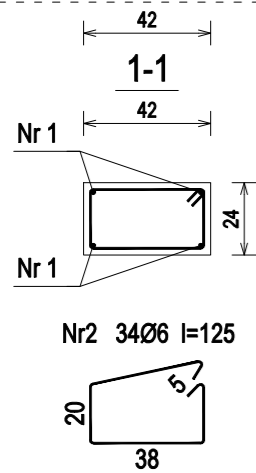
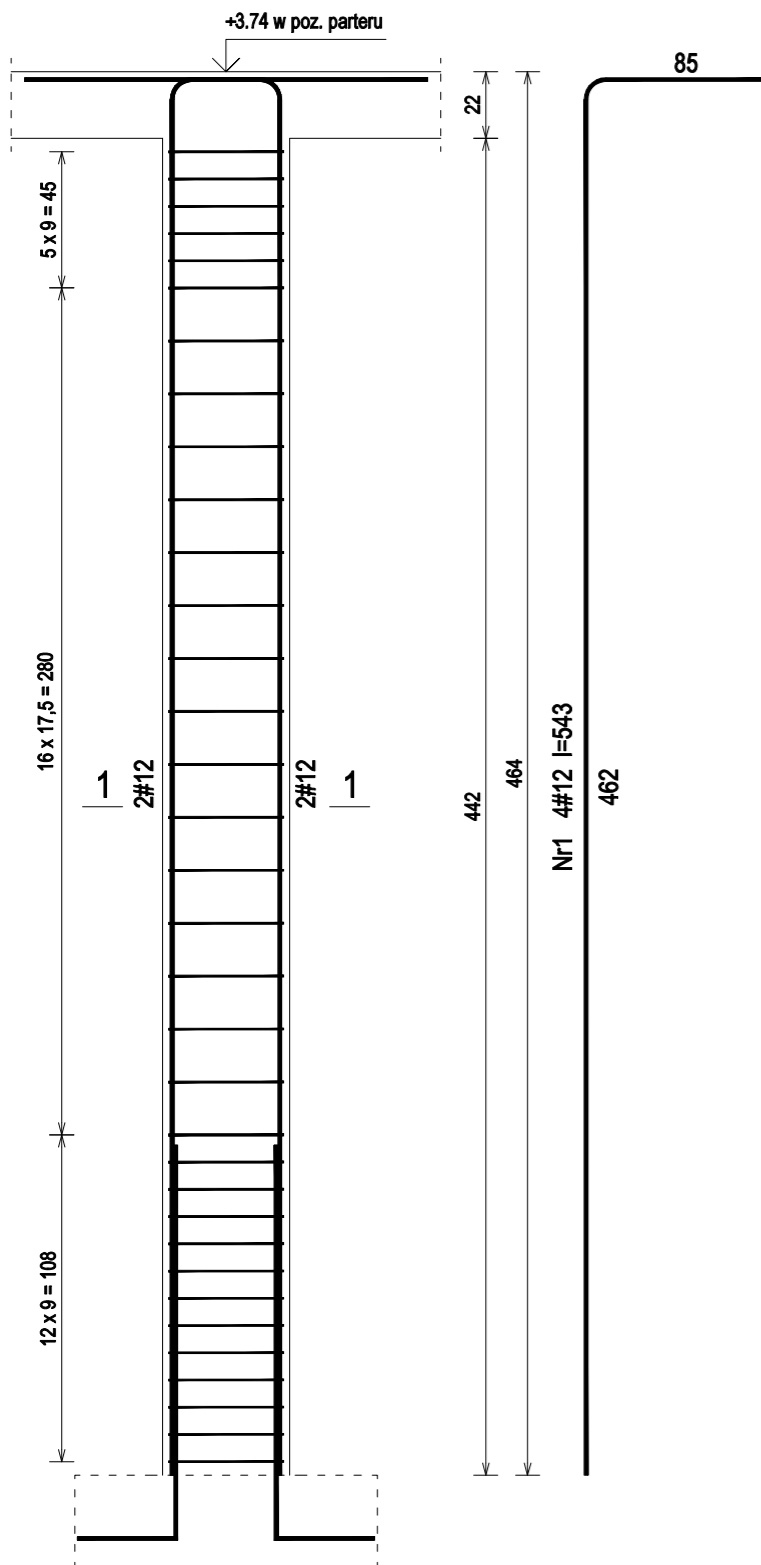




POZ.2.04 - 24x42cm - wykonać 6szt.  
w poz. parteru (6szt.)

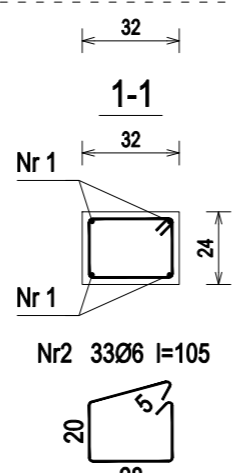

POZ.2.05 - 24x32cm - wykonać 3szt.  
w poz. parteru (3szt.)

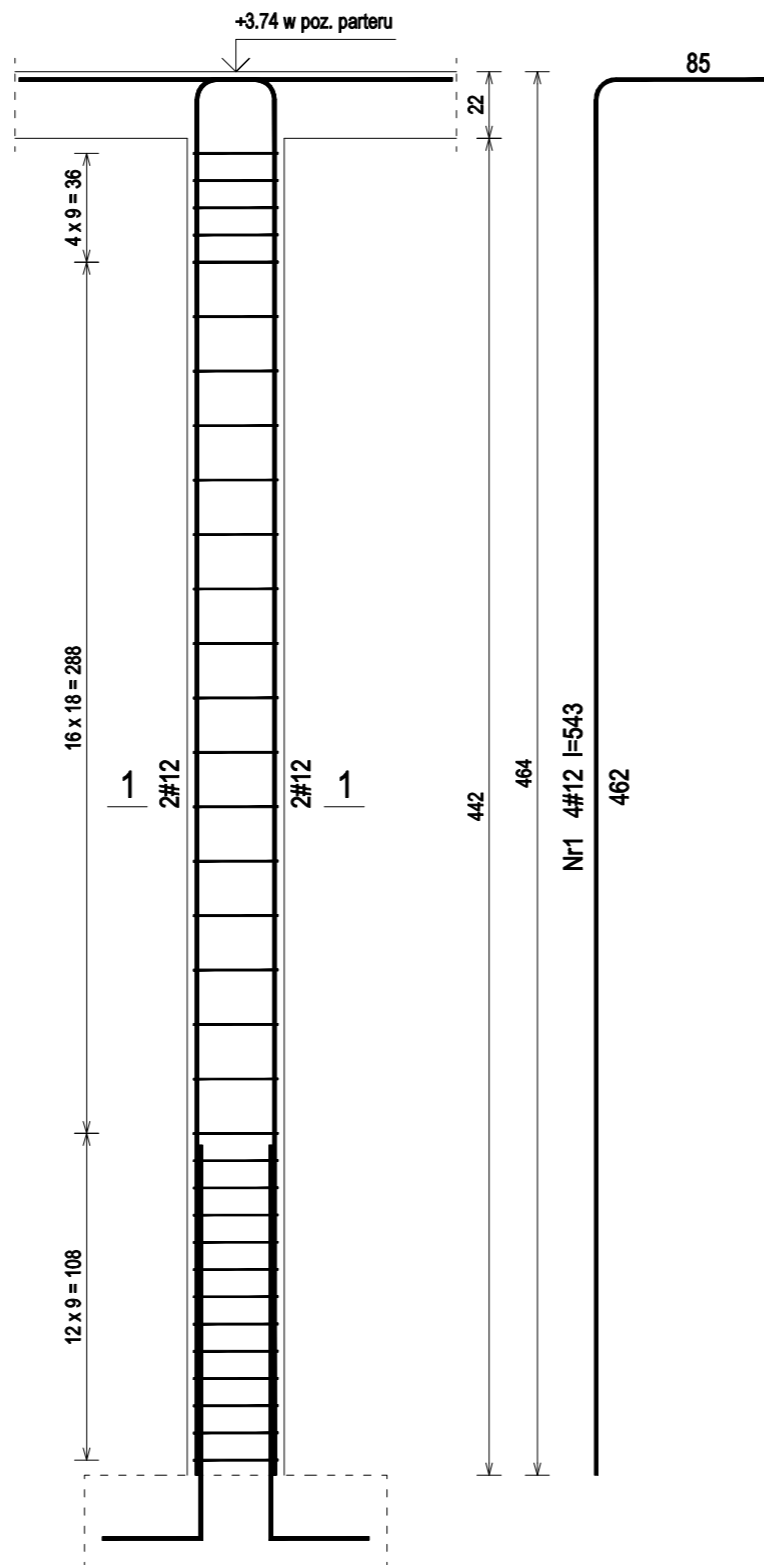

POZ.2.06 - 18x36cm - wykonać 1szt.  
w poz. parteru (1szt.)

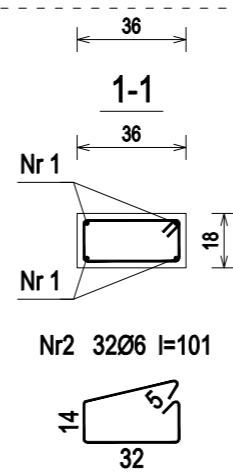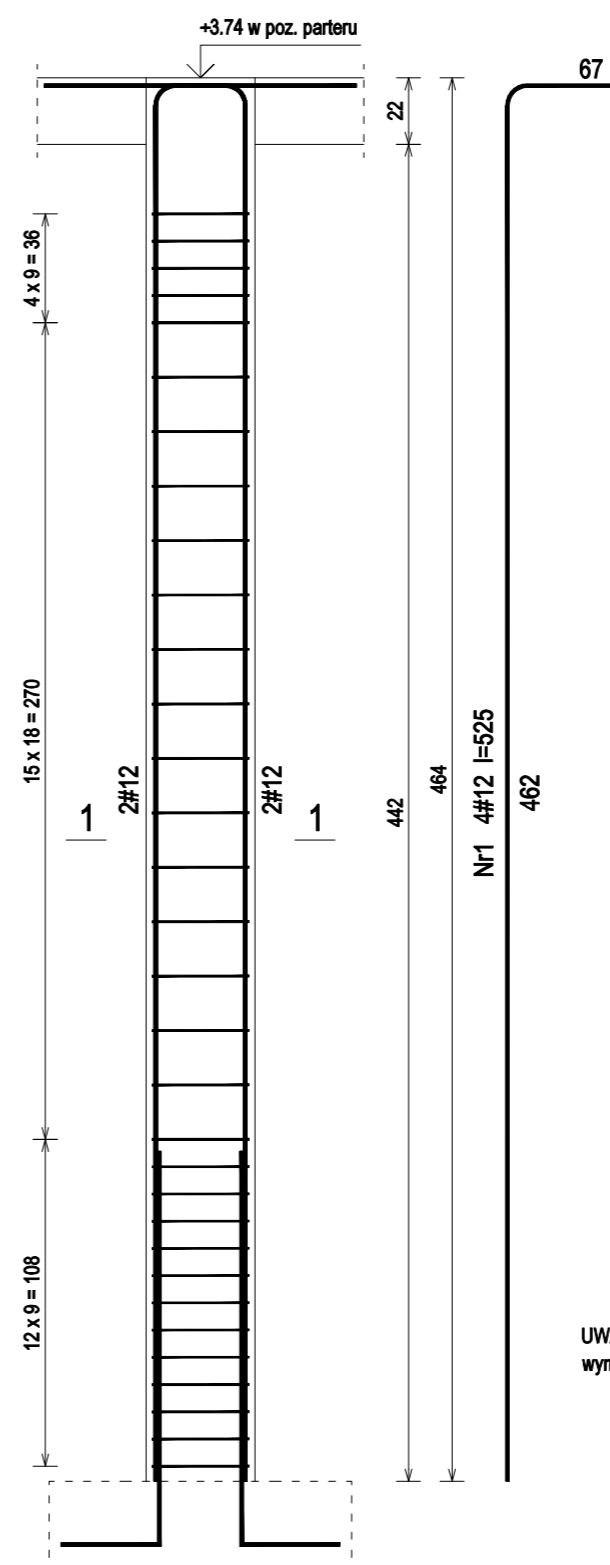

POZ.2.04 - Wykaz zbrojenia dla 1szt.

Nr pręta	Średnica [mm]	Długość [cm]	Liczba [szt.]	Długość całkowita [m]		
				St0S-b Ø6	RB500 #12	
1	12	5429	4		21,72	
2	6	1250	34	42,50		
Długość całkowita wg średnic				[m]	42,5	21,8
Masa 1mb pręta			[kg/mb]	0,222	0,888	
Masa prętów wg średnic			[kg]	9,4	19,4	
Masa prętów wg gatunków stali			[kg]	9,4	19,4	
Masa całkowita			[kg]	29		

POZ.2.05 - Wykaz zbrojenia dla 1szt.

Nr pręta	Średnica [mm]	Długość [cm]	Liczba [szt.]	Długość całkowita [m]		
				St0S-b Ø6	RB500 #12	
1	12	543	4		21,72	
2	6	105	33	34,65		
Długość całkowita wg średnic				[m]	34,7	21,8
Masa 1mb pręta			[kg/mb]	0,222	0,888	
Masa prętów wg średnic			[kg]	7,7	19,4	
Masa prętów wg gatunków stali			[kg]	7,7	19,4	
Masa całkowita			[kg]	28		

POZ.2.06 - Wykaz zbrojenia dla 1szt.

Nr pręta	Średnica [mm]	Długość [cm]	Liczba [szt.]	Długość całkowita [m]		
				St0S-b Ø6	RB500 #12	
1	12	525	4		21,00	
2	6	101	32	32,32		
Długość całkowita wg średnic				[m]	32,4	21,0
Masa 1mb pręta			[kg/mb]	0,222	0,888	
Masa prętów wg średnic			[kg]	7,2	18,6	
Masa prętów wg gatunków stali			[kg]	7,2	18,6	
Masa całkowita			[kg]	26		

Beton C20/25 (B25)  
Stal RB500  
Otulina c<sub>nom</sub> = 20 mm

UWAGA: Długość pręta jest długością obliczoną na podstawie wymiarów w osi pręta (metoda B wg PN-EN ISO 3766:2006)

Nazwa i adres obiektu budowlanego:

Zakład Pielęgnacyjno - Opiekuńczy  
87-100 Toruń, ul. Służewska 7  
ob nr 76 dz. nr 35/1, ob nr 69 dz. nr 363/2, ob nr 69 dz. nr 337,352,353 Jednostka ew. 046301\_1

Projektant: upr. do proj. w spec. konstr.-bud. b.o. KUP/0006/POOK/09 Data: 04.2018 Podpis: mgr inż. KRZYSZTOF STANDO nr ewid. KUP/BO/0269/07  
Sprawdzająca: upr. do proj. w spec. konstr.-bud. b.o. KUP/0079/POOK/09 Data: 04.2018 Podpis: mgr inż. IWONA KWIATKOWSKA nr ewid. KUP/BO/0118/10

Nazwa rysunku: POZ.2.04 - POZ.2.06 Skala: 1:25

Faza Projektu: WYKONAWCZY Branża: KONSTRUKCJA Format: A3:297x420mm Nr rys.: k.38