




POZ.2.17 - 24x24cm - wykonać 6szt.  
w poz. parteru (6szt.)

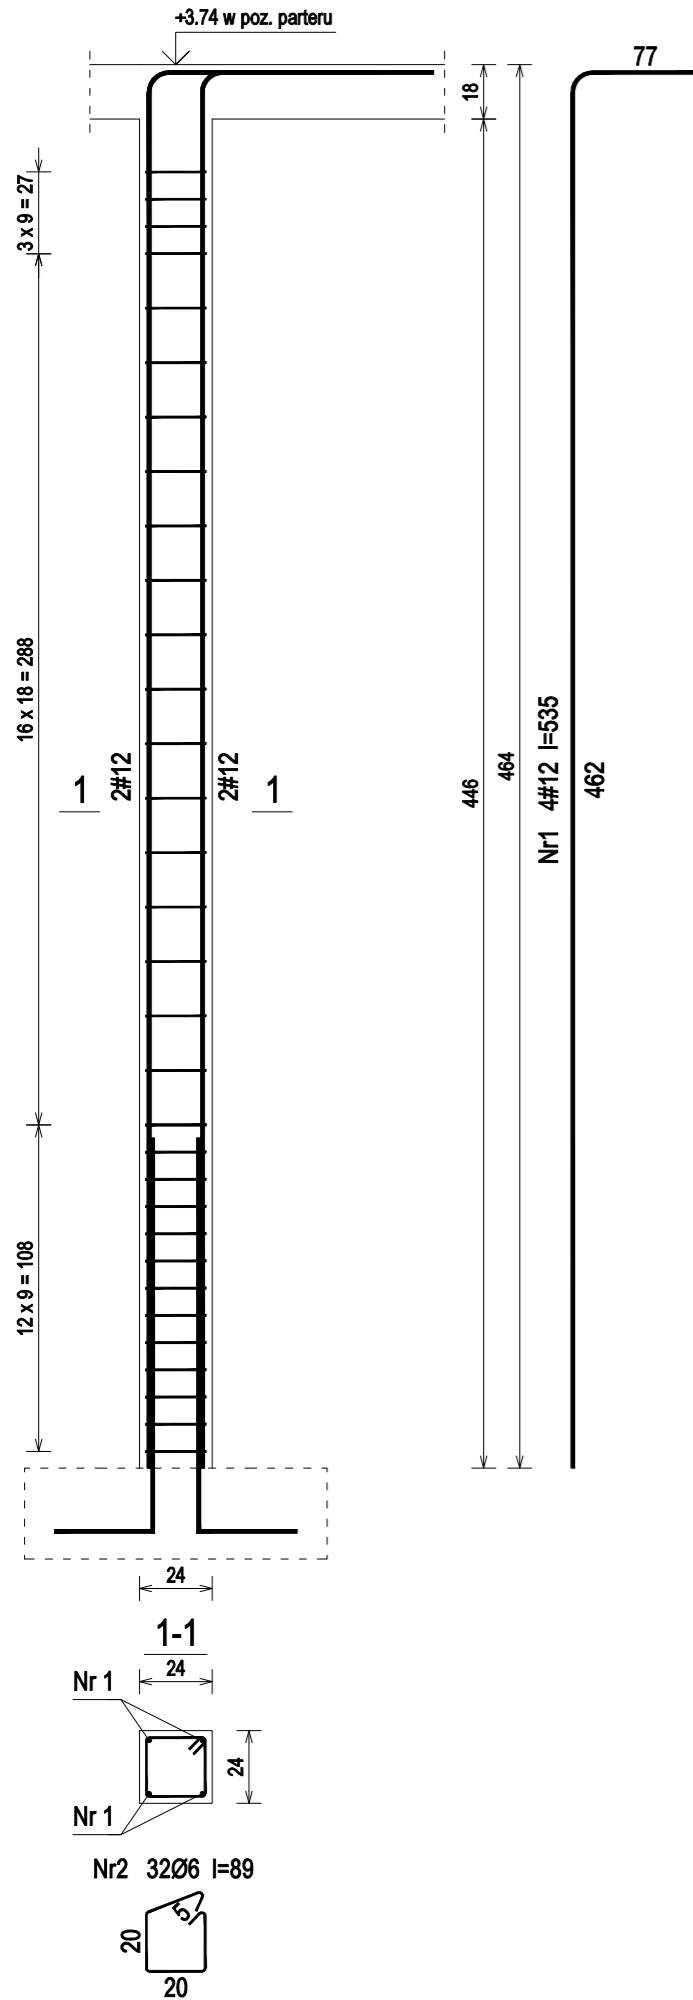

POZ.2.18 - 24x64cm - wykonać 2szt.  
w poz. parteru (2szt.)

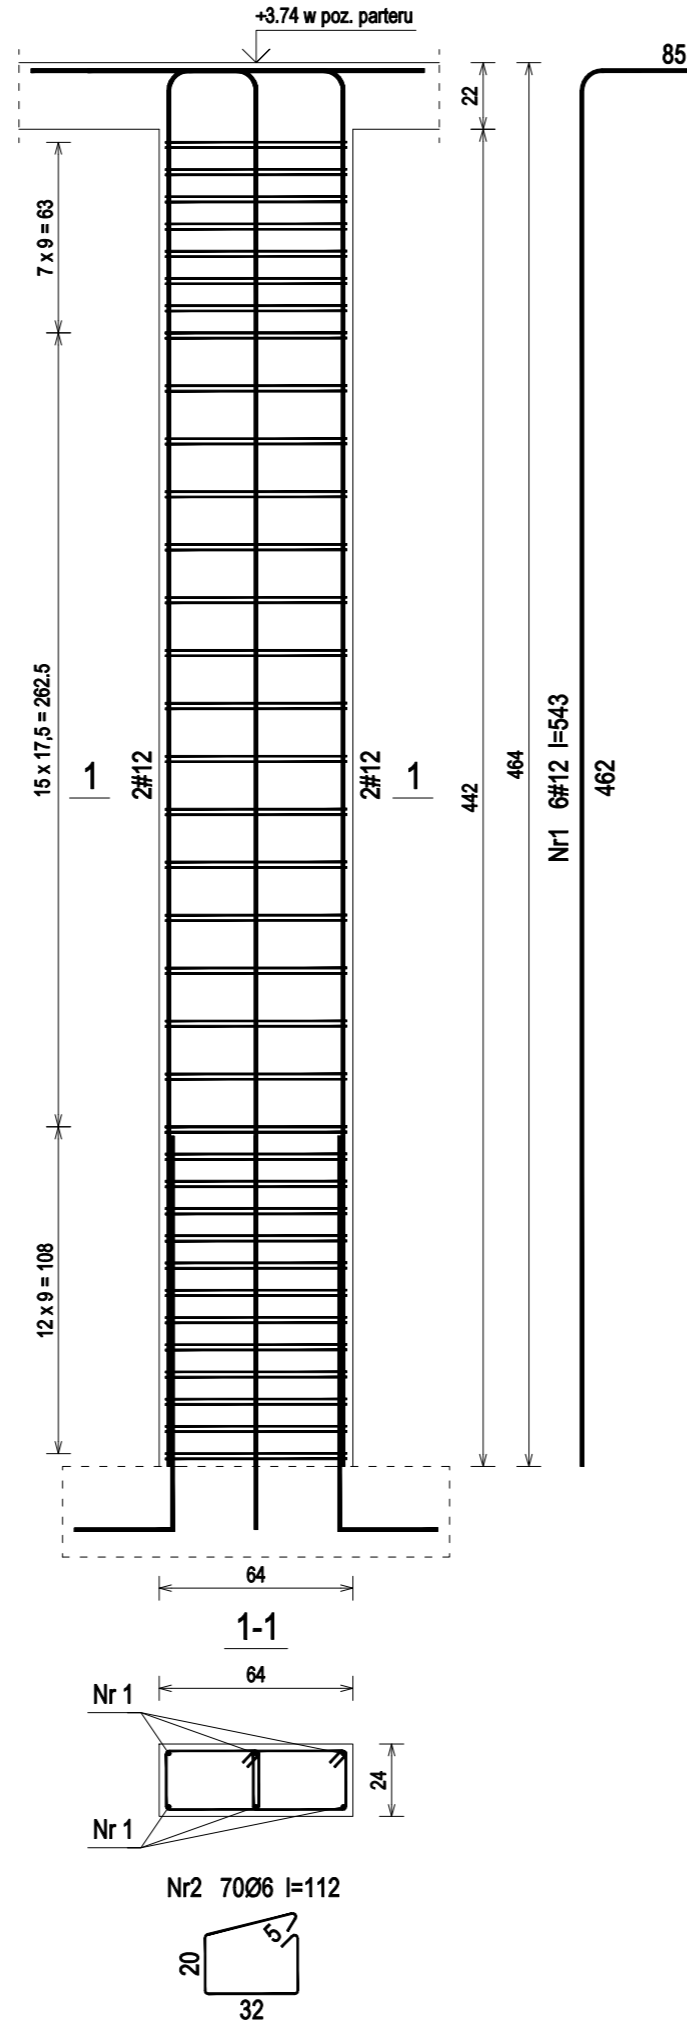

POZ.2.19 - 24x48cm - wykonać 2szt.  
w poz. parteru (2szt.)

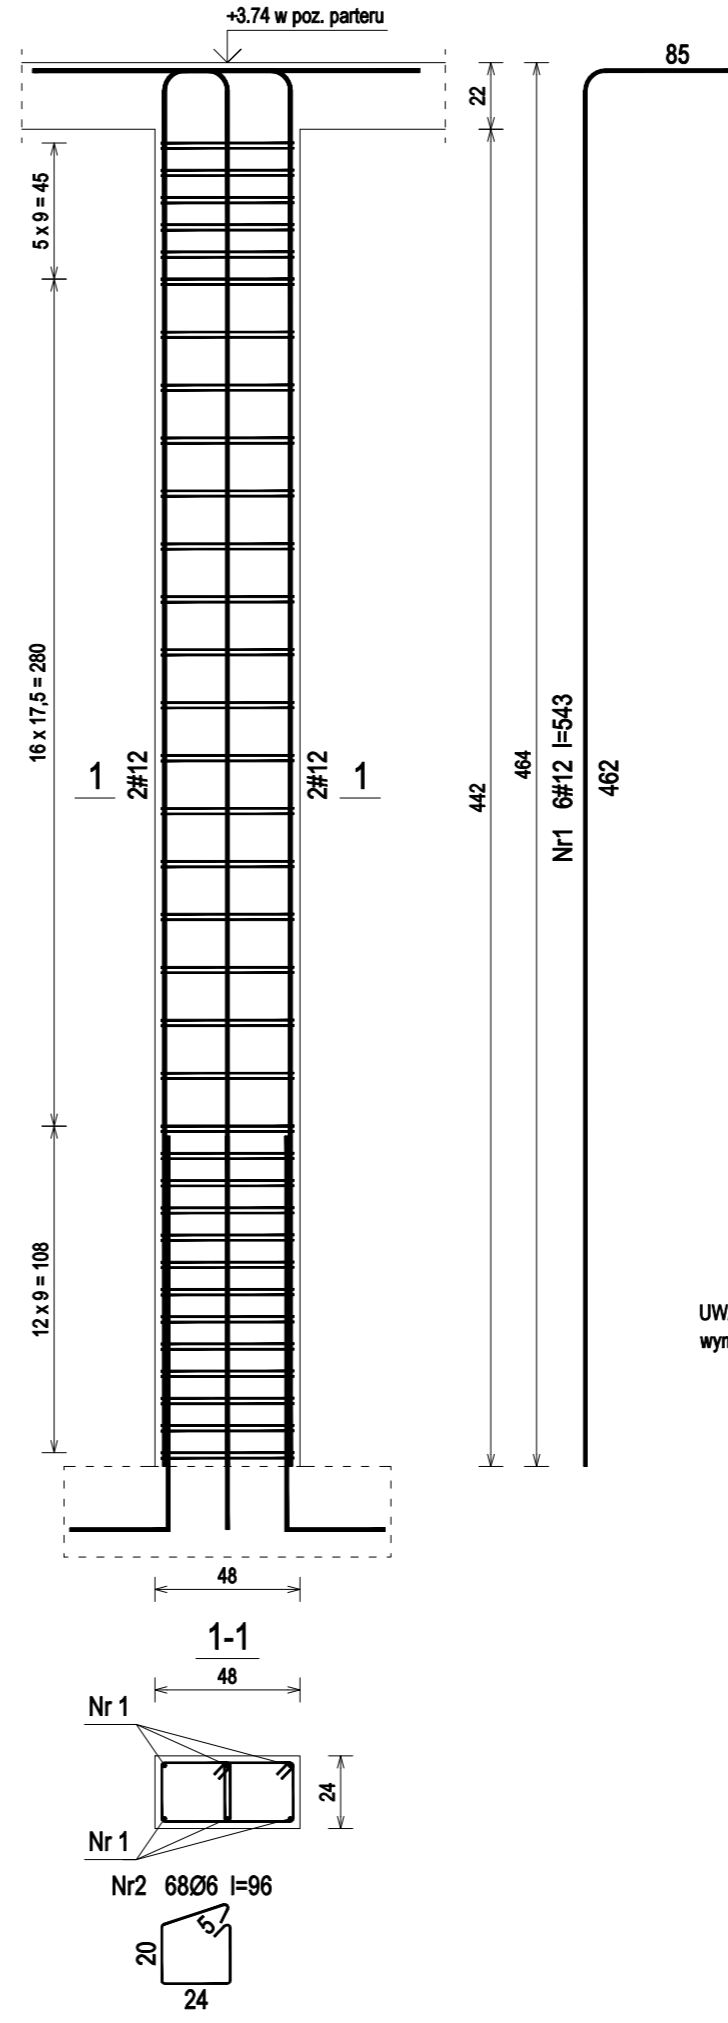

POZ.2.17 - Wykaz zbrojenia dla 1szt.

Nr pręta	Średnica [mm]	Długość [cm]	Liczba [szt.]	Długość całkowita [m]		
				St0S-b Ø6	RB500 #12	
1	12	535	4		21,40	
2	6	89	32	28,48		
Długość całkowita wg średnic				[m]	28,5	21,4
Masa 1mb pręta				[kg/mb]	0,222	0,888
Masa prętów wg średnic				[kg]	6,3	19,0
Masa prętów wg gatunków stali				[kg]	6,3	19,0
Masa całkowita				[kg]	26	

POZ.2.18 - Wykaz zbrojenia dla 1szt.

Nr pręta	Średnica [mm]	Długość [cm]	Liczba [szt.]	Długość całkowita [m]		
				St0S-b Ø6	RB500 #12	
1	12	543	6		32,57	
2	6	112	70	78,05		
Długość całkowita wg średnic				[m]	78,1	32,6
Masa 1mb pręta				[kg/mb]	0,222	0,888
Masa prętów wg średnic				[kg]	17,3	28,9
Masa prętów wg gatunków stali				[kg]	17,3	28,9
Masa całkowita				[kg]	47	

POZ.2.19 - Wykaz zbrojenia dla 1szt.

Nr pręta	Średnica [mm]	Długość [cm]	Liczba [szt.]	Długość całkowita [m]		
				St0S-b Ø6	RB500 #12	
1	12	543	6		32,57	
2	6	96	68	64,94		
Długość całkowita wg średnic				[m]	65,0	32,6
Masa 1mb pręta				[kg/mb]	0,222	0,888
Masa prętów wg średnic				[kg]	14,4	28,9
Masa prętów wg gatunków stali				[kg]	14,4	28,9
Masa całkowita				[kg]	44	

Beton C20/25 (B25)  
Stal RB500  
Otulina  $c_{nom} = 20$  mm

UWAGA: Długość pręta jest długością obliczoną na podstawie wymiarów w osi pręta (metoda B wg PN-EN ISO 3766:2006)

Nazwa i adres obiektu budowlanego:

Zakład Pielęgnacyjny - Opiekuńczy

87-100 Toruń, ul. Służewska 7

ob nr 76 dz. nr 35/1, ob nr 69 dz. nr 363/2, ob nr 69 dz. nr 337,352,353 Jednostka ew. 046301\_1

Projektant:	upr. do proj. w spec. konstr.-bud. b.o. KUP/0006/POOK/09	Data:	Podpis:
mgr inż. KRZYSZTOF STANDO	nr ewid. KUP/BO/0269/07	04.2018	
Sprawdzająca:	upr. do proj. w spec. konstr.-bud. b.o. KUP/0079/POOK/09	Data:	Podpis:
mgr inż. IWONA KWIATKOWSKA	nr ewid. KUP/BO/0118/10	04.2018	

Nazwa rysunku: POZ.2.17 - POZ.2.19 Skala: 1:25

Faza Projektu: WYKONAWCZY Branża: KONSTRUKCJA Format: A3:297x420mm Nr rys.: k.43