




POZ.2.22.b - 24x124cm - wykonać 1szt.
w poz. parteru (1szt.)

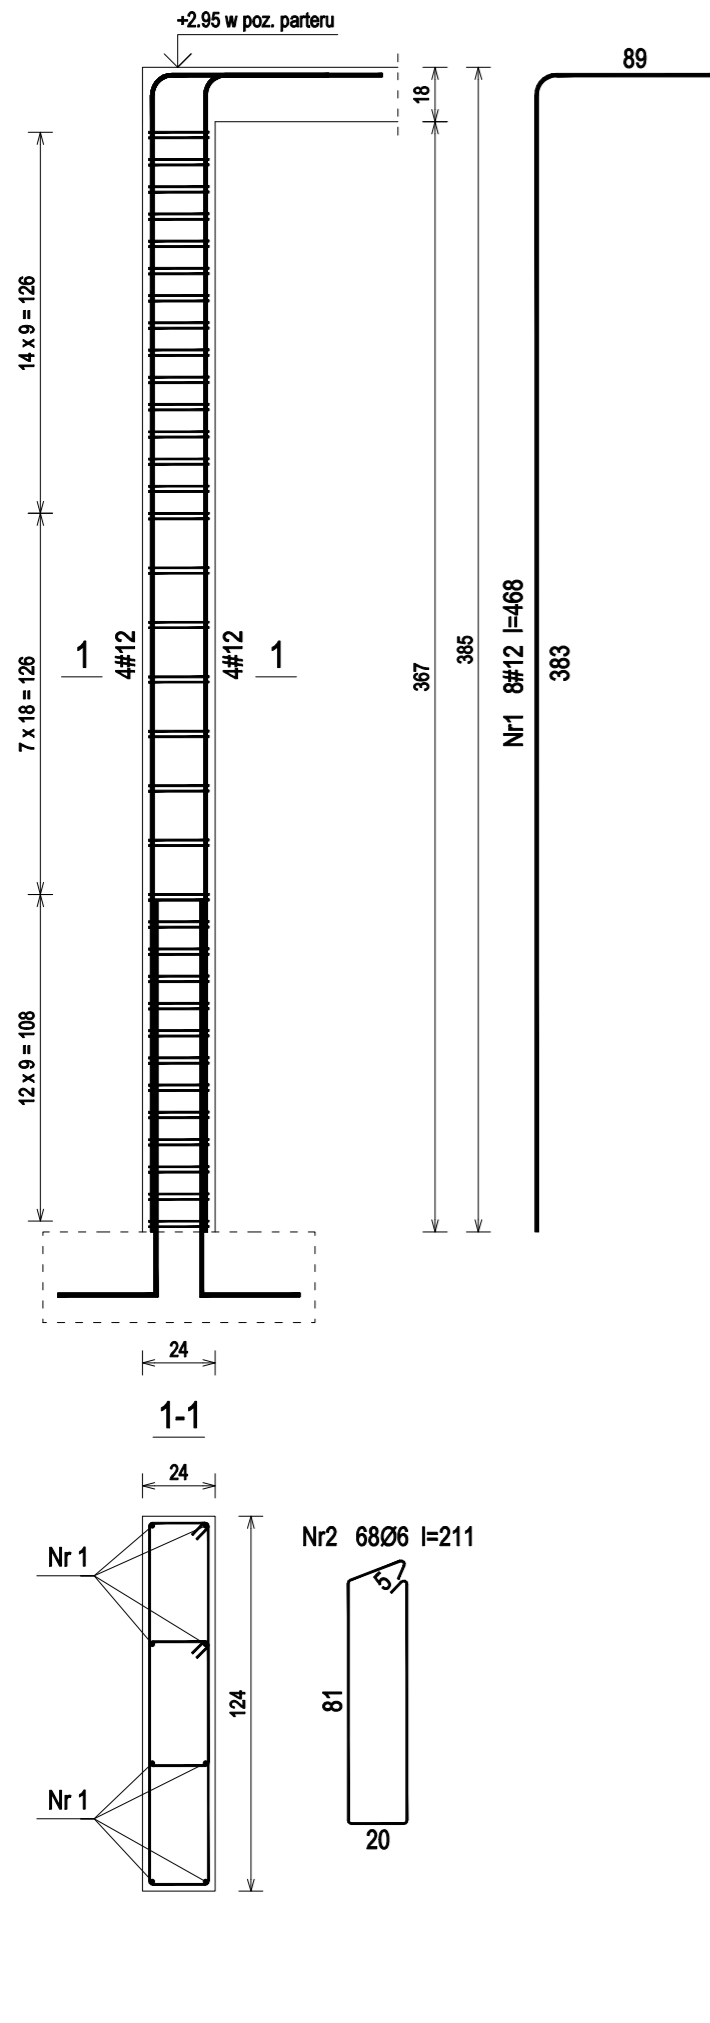

POZ.2.23 - 24x35cm - wykonać 1szt.
w poz. parteru (1szt.)

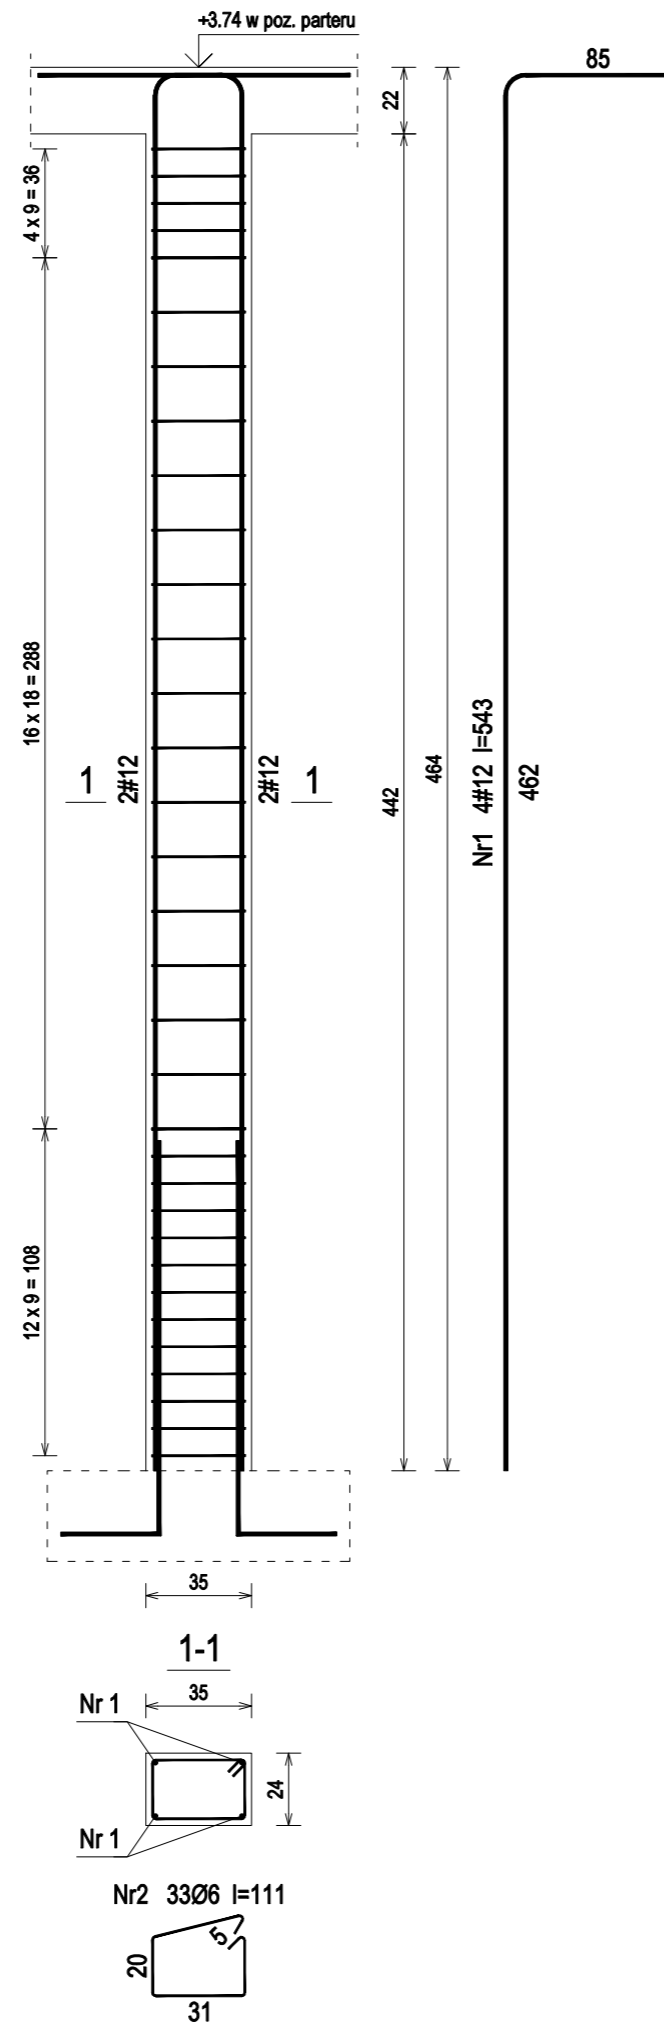

POZ.2.24 - 24x30cm - wykonać 1szt.
w poz. parteru (1szt.)

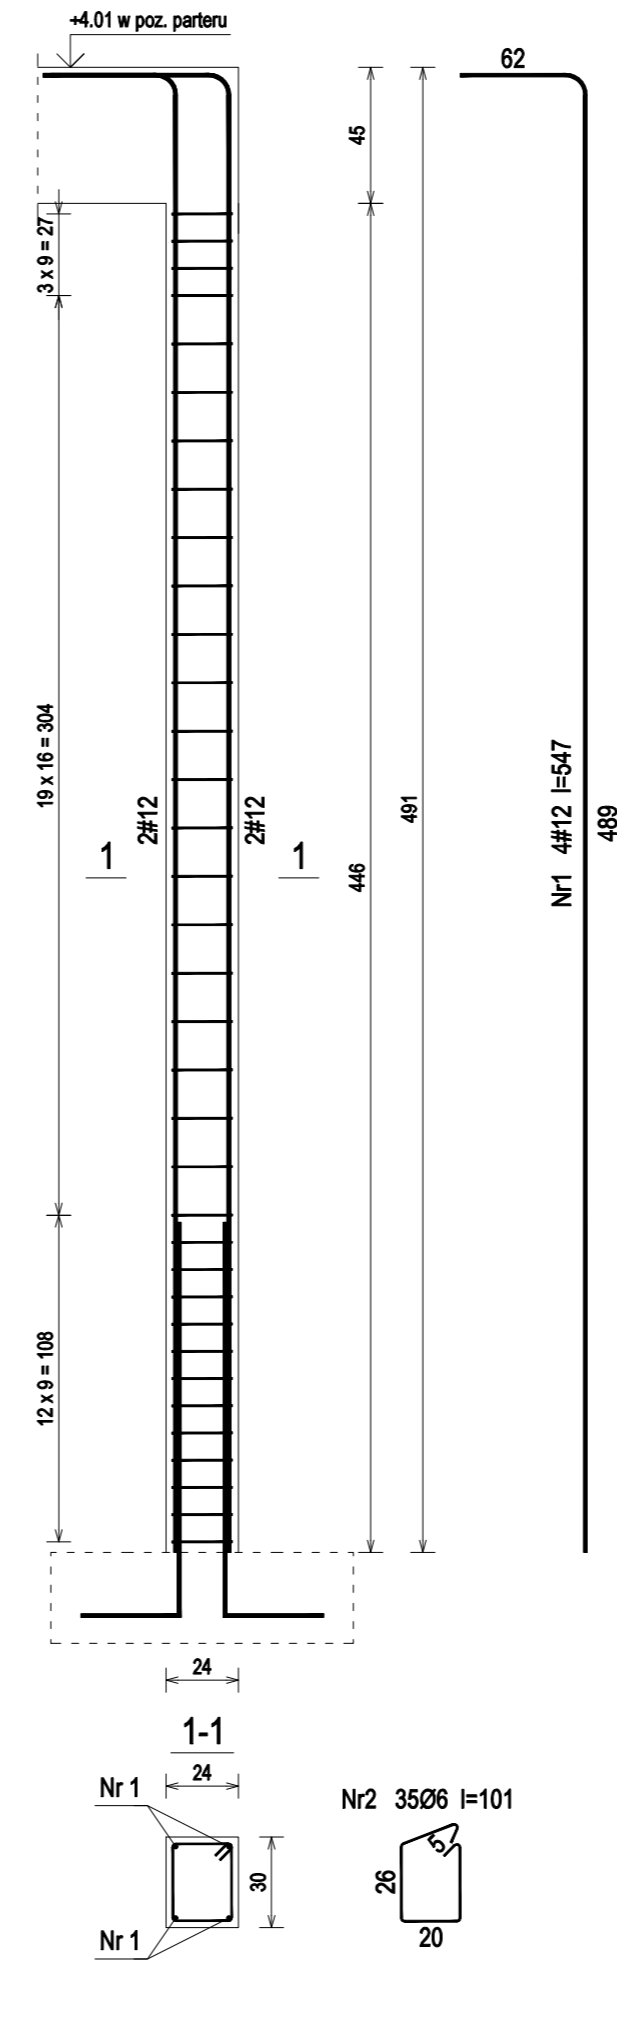

POZ.2.22.b - Wykaz zbrojenia dla 1szt.

Nr pręta	Średnica [mm]	Długość [cm]	Liczba [szt.]	Długość całkowita [m]		
				St0S-b Ø6	RB500 #12	
1	12	468	8		37,43	
2	6	211	68	143,48		
Długość całkowita wg średnic				[m]	143,5	37,5
Masa 1mb pręta				[kg/mb]	0,222	0,888
Masa prętów wg średnic				[kg]	31,9	33,3
Masa prętów wg gatunków stali				[kg]	31,9	33,3
Masa całkowita				[kg]	66	

POZ.2.23 - Wykaz zbrojenia dla 1szt.

Nr pręta	Średnica [mm]	Długość [cm]	Liczba [szt.]	Długość całkowita [m]		
				St0S-b Ø6	RB500 #12	
1	12	543	4		21,72	
2	6	111	33	36,63		
Długość całkowita wg średnic				[m]	36,7	21,8
Masa 1mb pręta				[kg/mb]	0,222	0,888
Masa prętów wg średnic				[kg]	8,1	19,4
Masa prętów wg gatunków stali				[kg]	8,1	19,4
Masa całkowita				[kg]	28	

POZ.2.24 - Wykaz zbrojenia dla 1szt.

Nr pręta	Średnica [mm]	Długość [cm]	Liczba [szt.]	Długość całkowita [m]		
				St0S-b Ø6	RB500 #12	
1	12	547	4		21,88	
2	6	101	35	35,35		
Długość całkowita wg średnic				[m]	35,4	21,9
Masa 1mb pręta				[kg/mb]	0,222	0,888
Masa prętów wg średnic				[kg]	7,9	19,4
Masa prętów wg gatunków stali				[kg]	7,9	19,4
Masa całkowita				[kg]	28	

Beton	C20/25	(B25)
Stal	RB500	
Otulina	c _{nom}	=20 mm

UWAGA: Długość pręta jest długością obliczoną na podstawie wymiarów w osi pręta (metoda B wg PN-EN ISO 3766:2006)

Nazwa i adres obiektu budowlanego:

Zakład Pielęgnacyjno - Opiekuńczy

87-100 Toruń, ul. Służewska 7

ob nr 76 dz. nr 35/1, ob nr 69 dz. nr 363/2, ob nr 69 dz. nr 337,352,353 Jednostka ew. 046301_1

Projektant:	upr. do proj. w spec. konstr.-bud. b.o. KUP/0006/POOK/09	Data:	Podpis:
mgr inż. KRZYSZTOF STANDO	nr ewid. KUP/BO/0269/07	04.2018	
Sprawdzająca:	upr. do proj. w spec. konstr.-bud. b.o. KUP/0079/POOK/09	Data:	Podpis:
mgr inż. IWONA KWIATKOWSKA	nr ewid. KUP/BO/0118/10	04.2018	

Nazwa rysunku: POZ.2.22.b - POZ.2.24 Skala: 1:25

Faza Projektu: WYKONAWCZY Branża: KONSTRUKCJA Format: A3:297x420mm Nr rys.: k.45