


POZ.2.28 - 18x114cm - wykonać 1szt.

w poz. parteru (1szt.)


+4.46 w poz. parteru

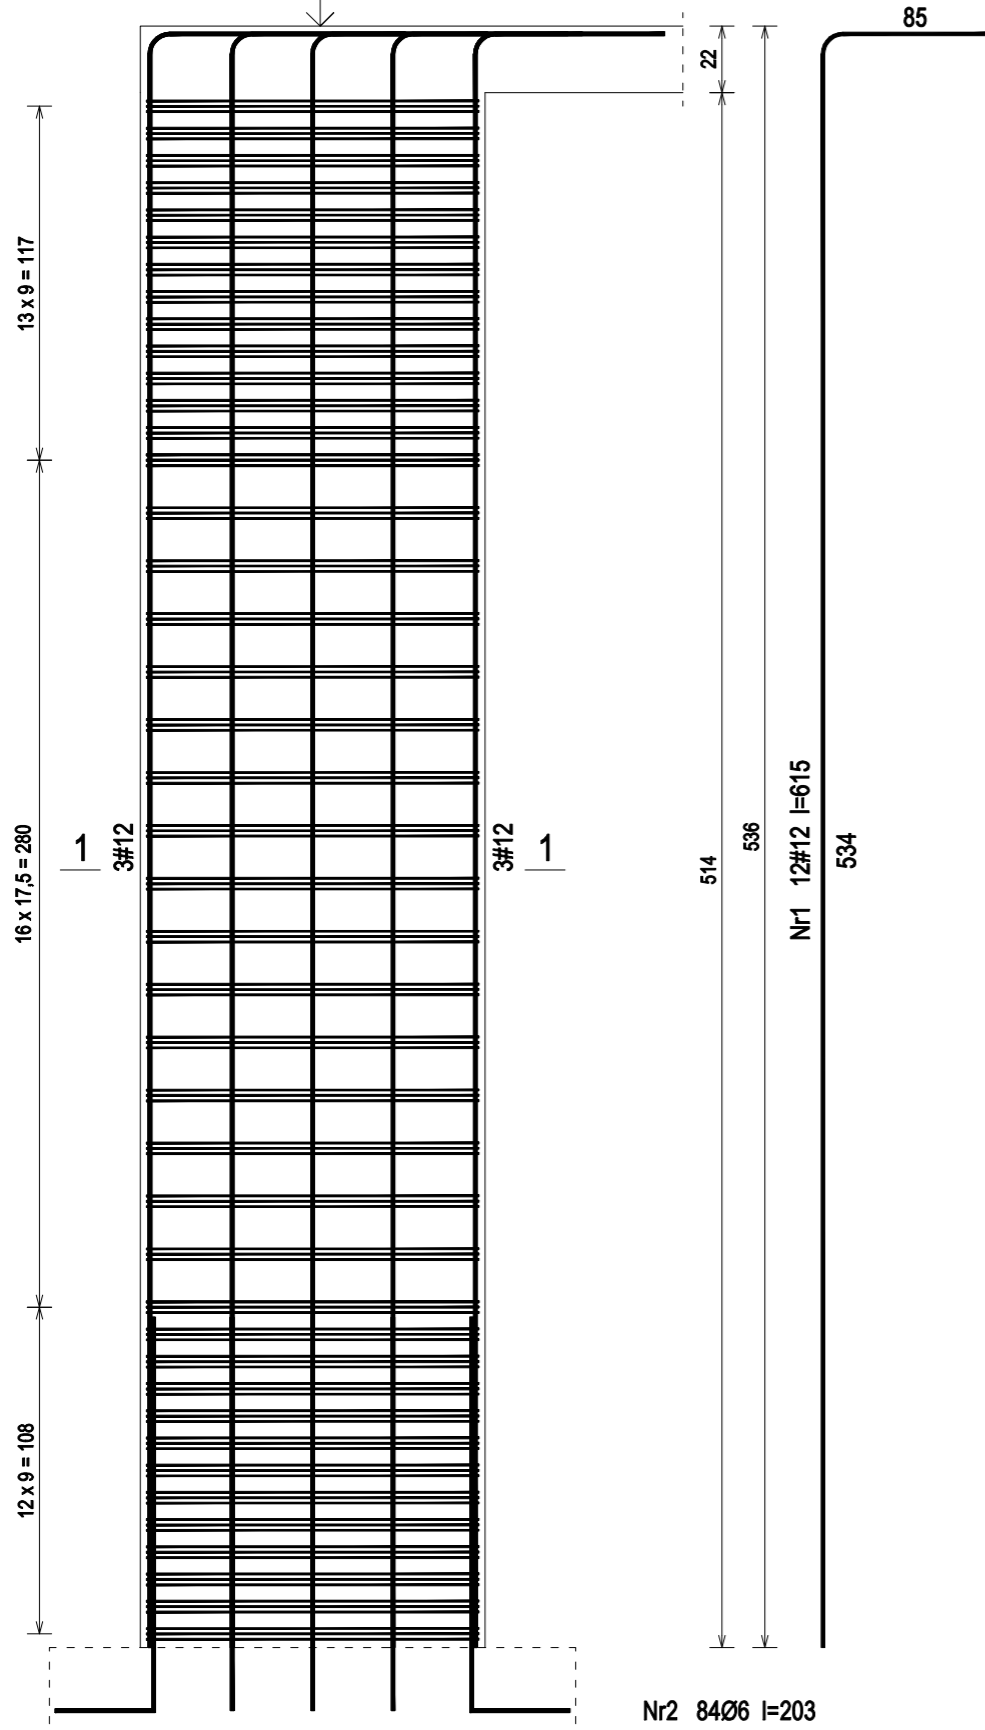

POZ.2.29 - 18x114cm - wykonać 1szt.

w poz. parteru (1szt.)

+3.74 w poz. parteru

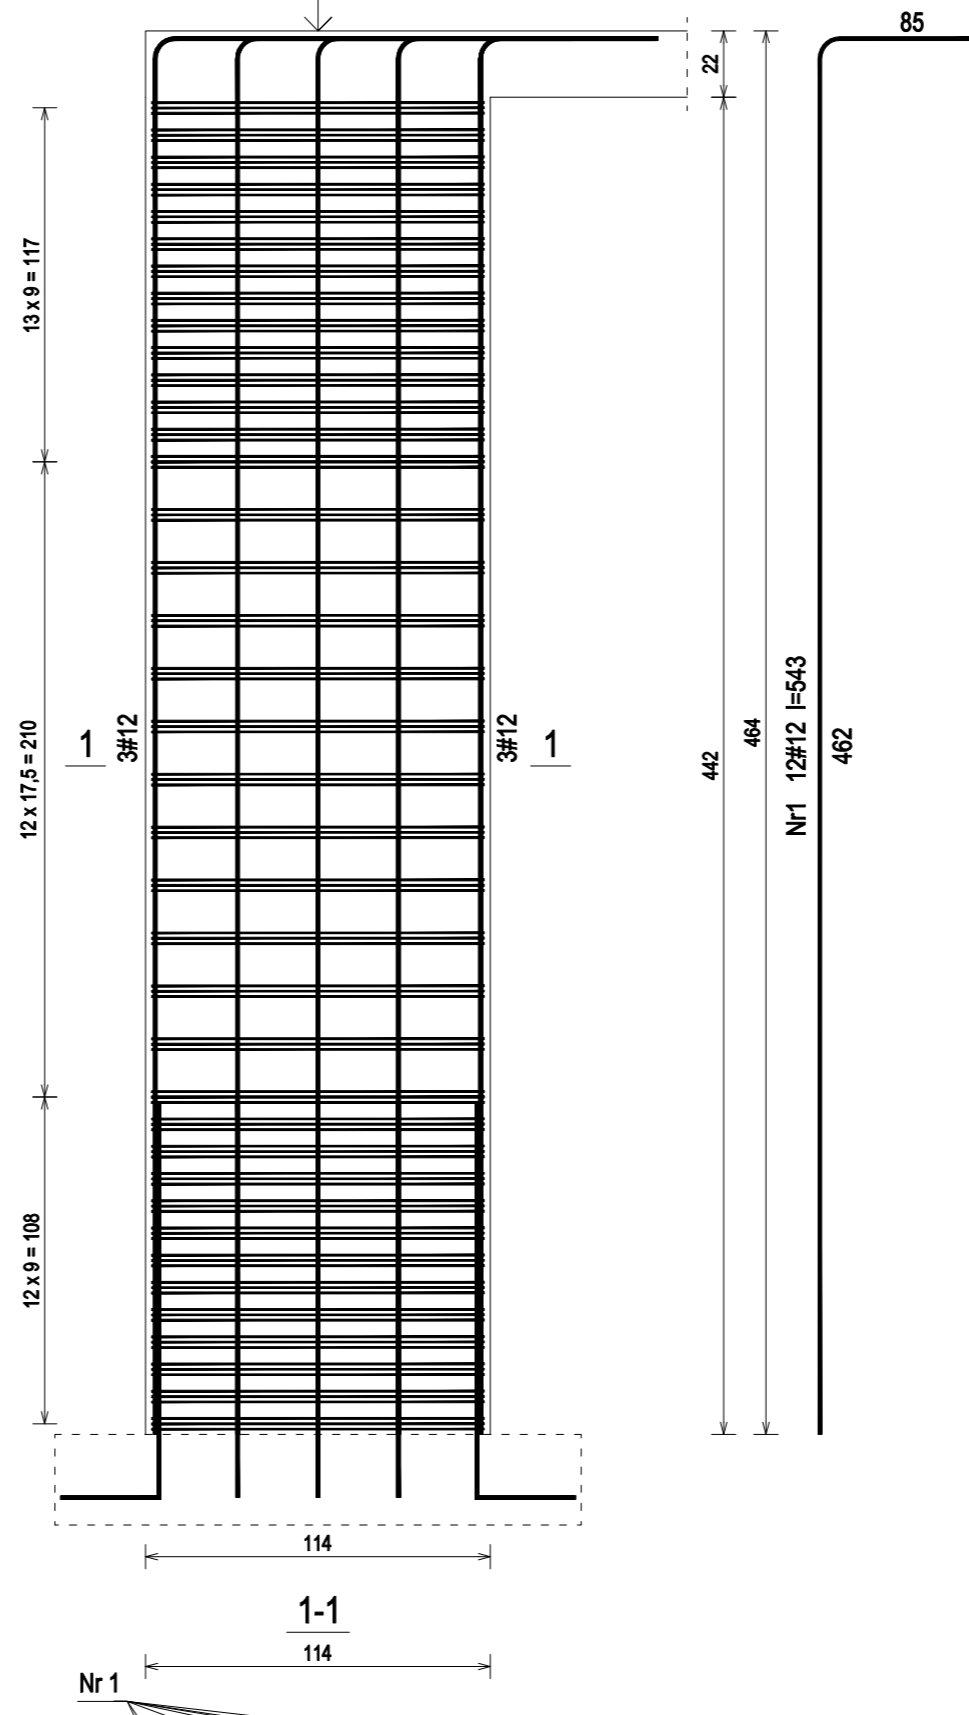

POZ.2.28 - Wykaz zbrojenia dla 1szt.

Nr pręta	Średnica [mm]	Długość [cm]	Liczba [szt.]	Długość całkowita [m]		
				St0S-b Ø6	RB500 #12	
1	12	615	12		73,79	
2	6	203	84	170,52		
3	6	41	42	17,22		
Długość całkowita wg średnic				[m]	187,8	73,8
Masa 1mb pręta				[kg/mb]	0,222	0,888
Masa prętów wg średnic				[kg]	41,7	65,5
Masa prętów wg gatunków stali				[kg]	41,7	65,5
Masa całkowita				[kg]	108	

POZ.2.29 - Wykaz zbrojenia dla 1szt.

Nr pręta	Średnica [cm]	Długość [cm]	Liczba [szt.]	Długość całkowita [m]		
				St0S-b Ø6	RB500 #12	
1	12	543	12		65,15	
2	6	203	76	154,28		
3	6	41	38	15,58		
Długość całkowita wg średnic				[m]	169,9	65,2
Masa 1mb pręta				[kg/mb]	0,222	0,888
Masa prętów wg średnic				[kg]	37,7	57,9
Masa prętów wg gatunków stali				[kg]	37,7	57,9
Masa całkowita				[kg]	96	

Beton	C20/25	(B25)
Stal	RB500	
Otulina	c nom	=20 mm

UWAGA: Długość pręta jest długością obliczoną na podstawie wymiarów w osi pręta (metoda B wg PN-EN ISO 3766:2006)

Nazwa i adres obiektu budowlanego:

Zakład Pielęgnacyjny - Opiekuńczy

87-100 Toruń, ul. Służewska 7

ob nr 76 dz. nr 35/1, ob nr 69 dz. nr 363/2, ob nr 69 dz. nr 337,352,353 Jednostka ew. 046301\_1

Projektant:	upr. do proj. w spec. konstr.-bud. b.o. KUP/0006/P00K/09	Data:	Podpis:
mgr inż. KRZYSZTOF STANDO	nr ewid. KUP/BO/0269/07	04.2018	
Sprawdzająca:	upr. do proj. w spec. konstr.-bud. b.o. KUP/0079/P00K/09	Data:	Podpis:
mgr inż. IWONA KWIATKOWSKA	nr ewid. KUP/BO/0118/10	04.2018	

Nazwa rysunku: POZ.2.28, POZ.2.29 Skala: 1:25

Faza Projektu: WYKONAWCZY Branża: KONSTRUKCJA Format: A3:297x420mm Nr rys.: k.47

