



BS.01 - 9 x 30 x 15- wykonać 1szt.

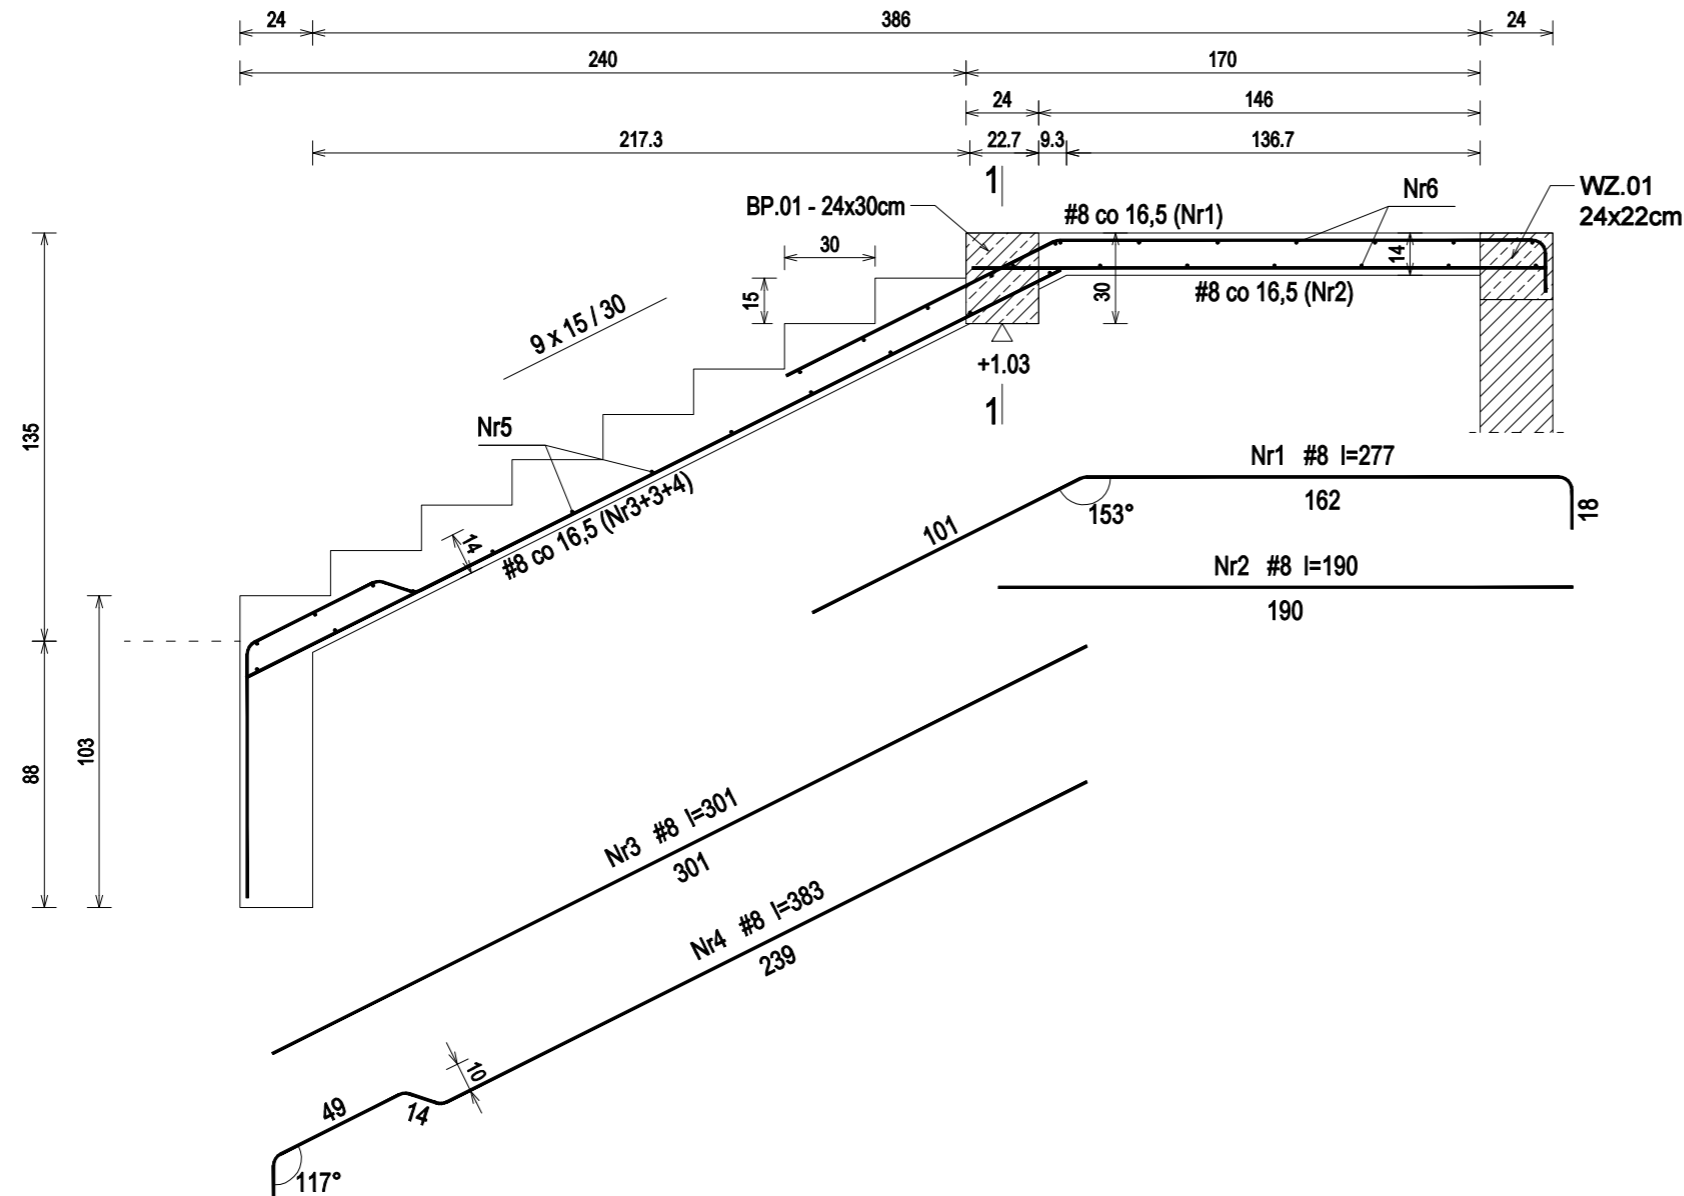

BS.01 - Wykaz zbrojenia dla 1szt.

Nr pręta	Średnica [mm]	Długość [cm]	Liczba [szt.]	Długość całkowita [m]	
				RB500	#8
1	8	277	11	30,47	
2	8	190	11	20,90	
3	8	301	7	21,07	
4	8	383	3	11,49	
5	8	164	17	27,88	
6	8	332	16	53,12	
Długość całkowita wg średnic				[m]	165,0
Masa 1mb pręta				[kg/mb]	0,395
Masa prętów wg średnic				[kg]	65,2
Masa prętów wg gatunków stali				[kg]	65,2
Masa całkowita				[kg]	66

BP.01 - 24x30 - wykonać 1szt.

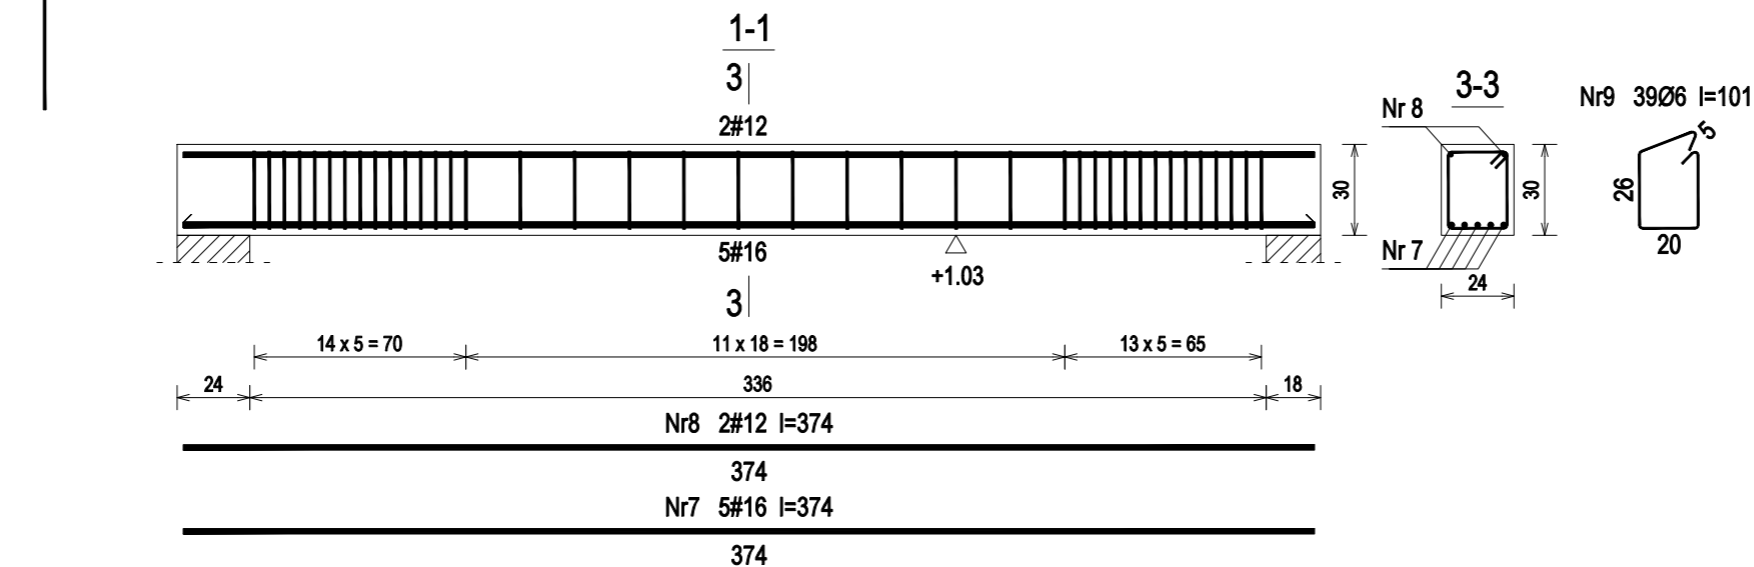

BP.01 - Wykaz zbrojenia dla 1szt.

Nr pręta	Średnica [mm]	Długość [cm]	Liczba [szt.]	Długość całkowita [m]			
				St0S-b Ø6	RB500 #12	RB500 #16	
7	16	374	5		18,70		
8	12	374	2		7,48		
9	6	101	39	39,39			
Długość całkowita wg średnic				[m]	39,4	7,5	18,7
Masa 1mb pręta				[kg/mb]	0,222	0,888	1,578
Masa prętów wg średnic				[kg]	8,7	6,7	29,5
Masa prętów wg gatunków stali				[kg]	8,7		36,2
Masa całkowita				[kg]			45

Nazwa i adres obiektu budowlanego:

Zakład Pielęgnacyjno - Opiekuńczy

87-100 Toruń, ul. Służewska 7

ob nr 76 dz. nr 35/1, ob nr 69 dz. nr 363/2, ob nr 69 dz. nr 337,352,353 Jednostka ew. 046301_1

Projektant: upr. do proj. w spec. konstr.-bud. b.o. KUP/0006/P00K/09 Data: 04.2018 Podpis:

mgr inż. KRZYSZTOF STANDO nr ewid. KUP/BO/0269/07

Sprawdzająca: upr. do proj. w spec. konstr.-bud. b.o. KUP/0079/P00K/09 Data: 04.2018 Podpis:

mgr inż. IWONA KWIATKOWSKA nr ewid. KUP/BO/0118/10

Nazwa rysunku: Skala: 1:25

BIEG BS.01, BELKA BP.01

Faza Projektu: Branża: Format: Nr rys.: 50

WYKONAWCZY KONSTRUKCJA A3:297x420mm k.50