


BS.02 - 12 x 30 x 15- wykonać 1szt.

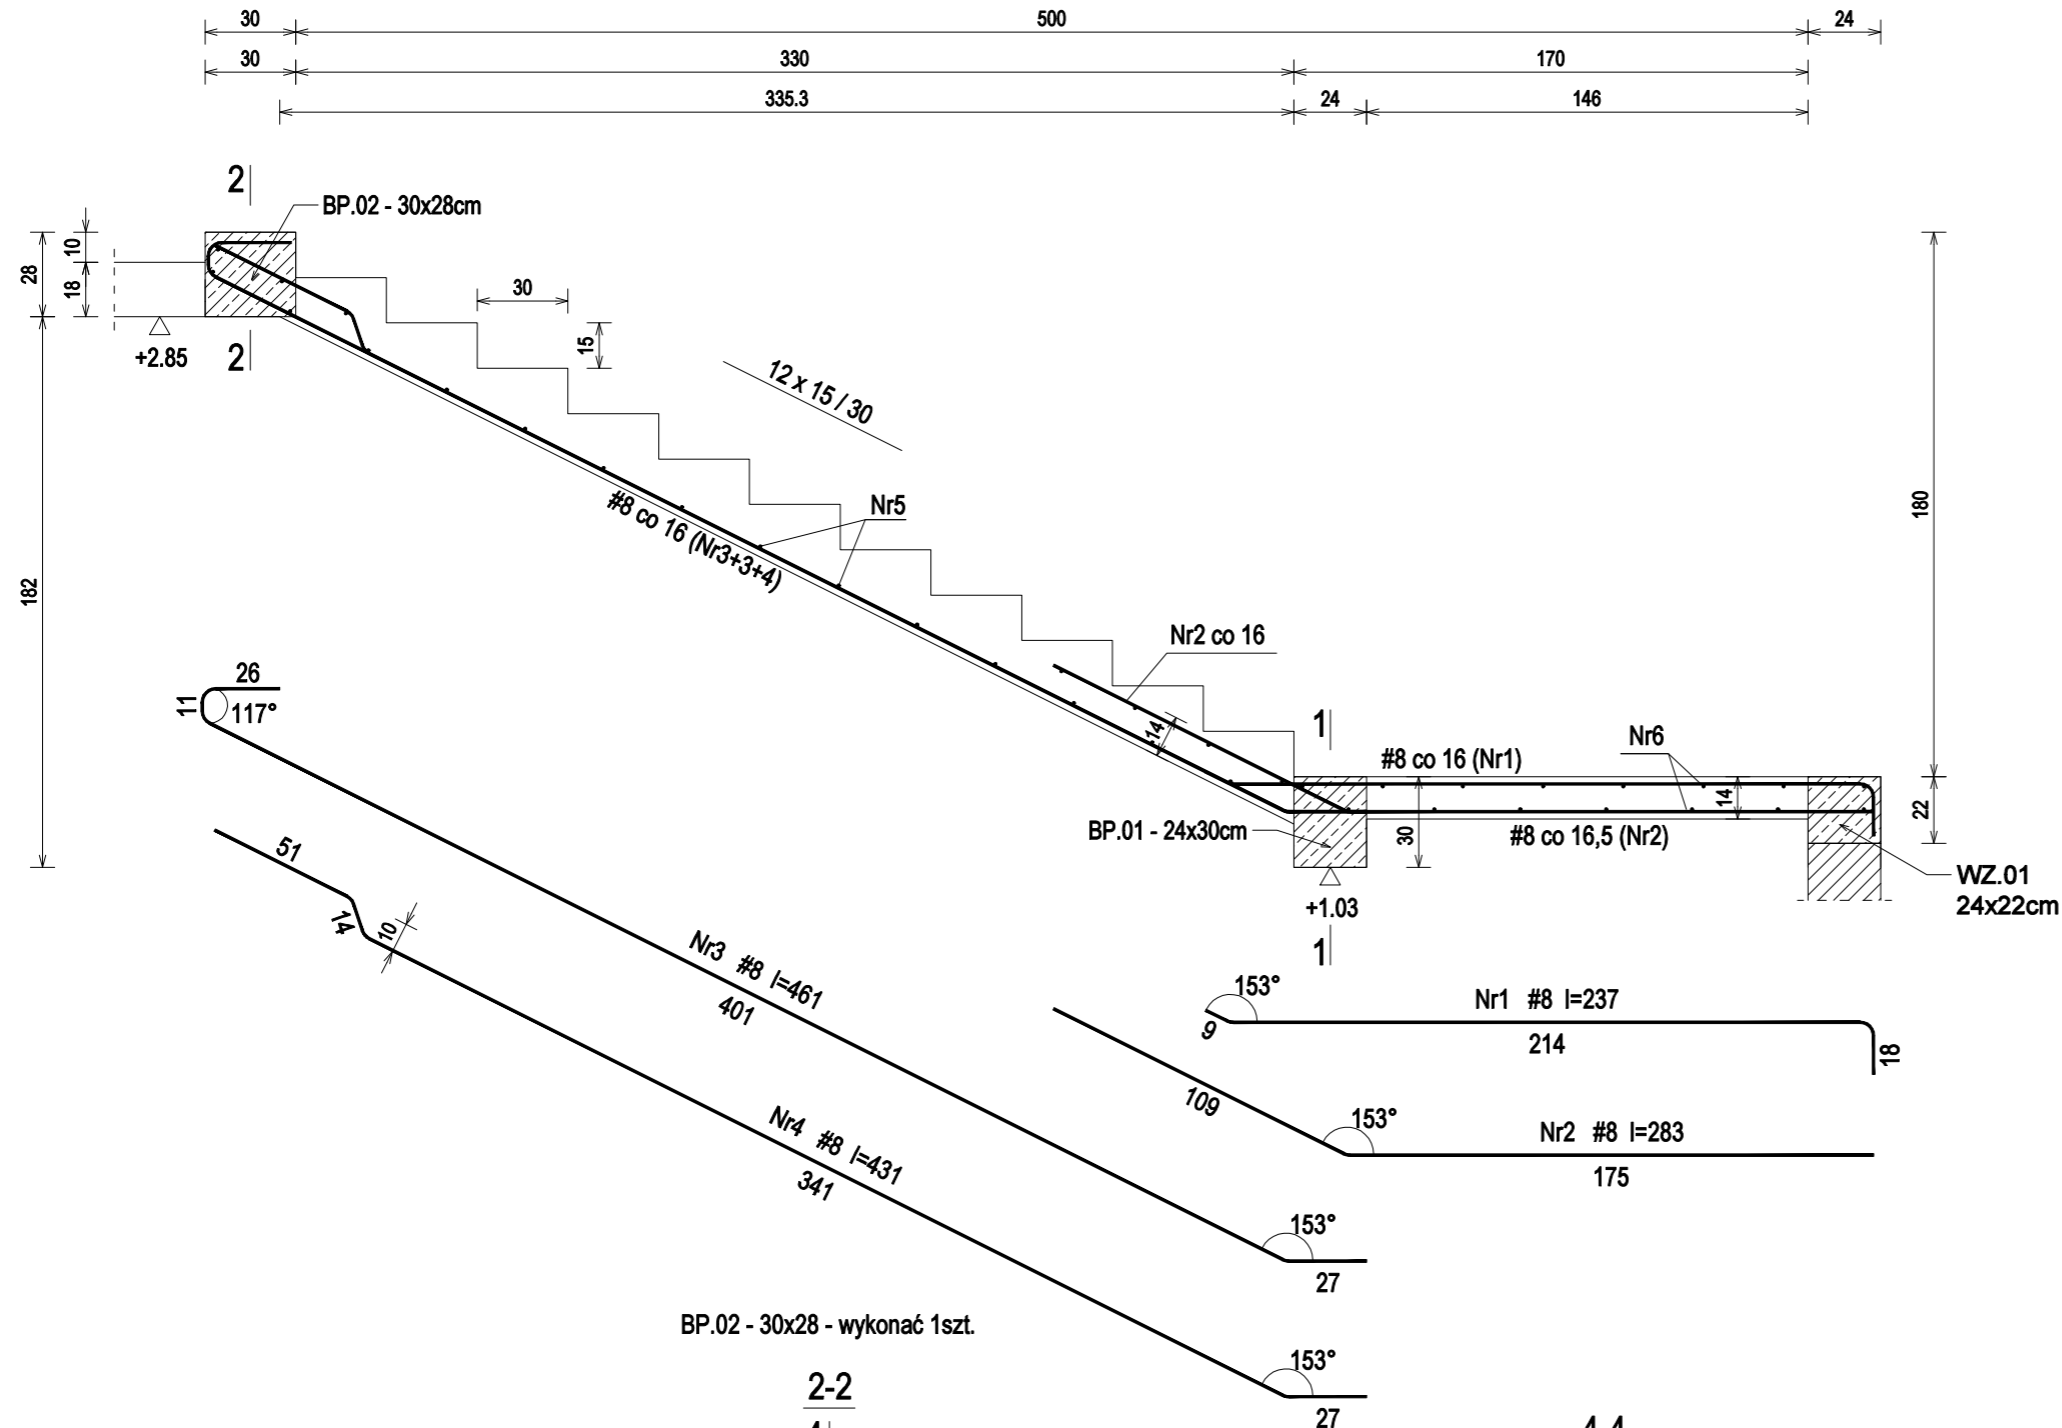



BS.02 - Wykaz zbrojenia dla 1szt.

Nr pręta	Średnica [mm]	Długość [cm]	Liczba [szt.]	Długość całkowita [m]	
				RB500	#8
1	8	237	11	26,07	
2	8	283	11	31,13	
3	8	461	7	32,27	
4	8	431	3	12,93	
5	8	164	21	34,44	
6	8	332	15	49,80	
Długość całkowita wg średnic				[m]	186,7
Masa 1mb pręta				[kg/mb]	0,395
Masa prętów wg średnic				[kg]	73,8
Masa prętów wg gatunków stali				[kg]	73,8
Masa całkowita				[kg]	74

BP.02 - Wykaz zbrojenia dla 1szt.

Nr pręta	Średnica [mm]	Długość [cm]	Liczba [szt.]	Długość całkowita [m]			
				St0S-b Ø6	RB500 #12	RB500 #16	
10	16	374	2		7,48		
11	12	374	2		7,48		
12	6	109	20	21,80			
Długość całkowita wg średnic				[m]	21,9	7,5	7,5
Masa 1mb pręta				[kg/mb]	0,222	0,888	1,578
Masa prętów wg średnic				[kg]	4,9	6,7	11,8
Masa prętów wg gatunków stali				[kg]	4,9	18,5	
Masa całkowita				[kg]		24	

BP.02 - 30x28 - wykonać 1szt.

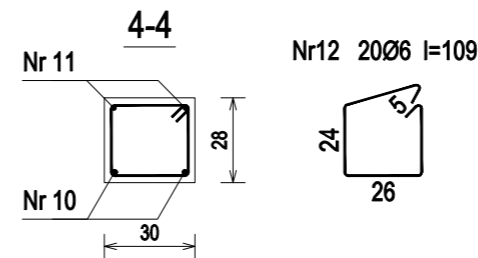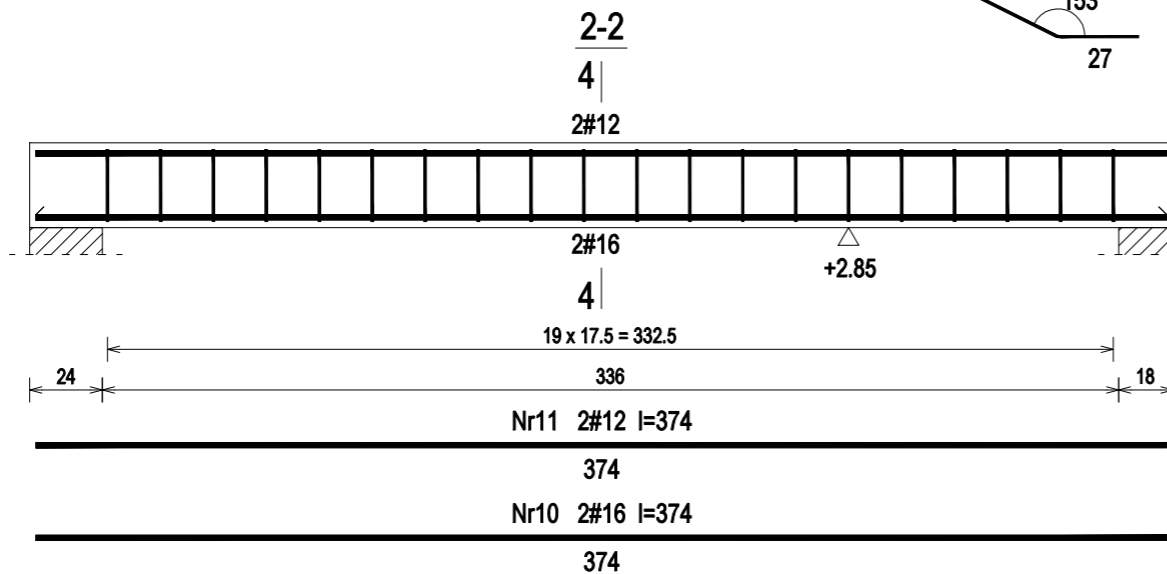

Nazwa i adres obiektu budowlanego:

Zakład Pielęgnacyjno - Opiekuńczy

87-100 Toruń, ul. Służewska 7

ob nr 76 dz. nr 35/1, ob nr 69 dz. nr 363/2, ob nr 69 dz. nr 337,352,353 Jednostka ew. 046301\_1

Projektant: mgr inż. KRZYSZTOF STANDO upr. do proj. w spec. konstr.-bud. b.o. KUP/0006/P00K/09 nr ewid. KUP/BO/0269/07 Data: 04.2018 Podpis:

Sprawdzająca: mgr inż. IWONA KWIATKOWSKA upr. do proj. w spec. konstr.-bud. b.o. KUP/0079/P00K/09 nr ewid. KUP/BO/0118/10 Data: 04.2018 Podpis:

Nazwa rysunku: BIEG BS.02, BELKA BP.02 Skala: 1:25

Faza Projektu: WYKONAWCZY Branża: KONSTRUKCJA Format: A3:297x420mm Nr rys.: k.51