



POZ.2.33 - słup stalowy - RK.120x120x4 - 2szt.

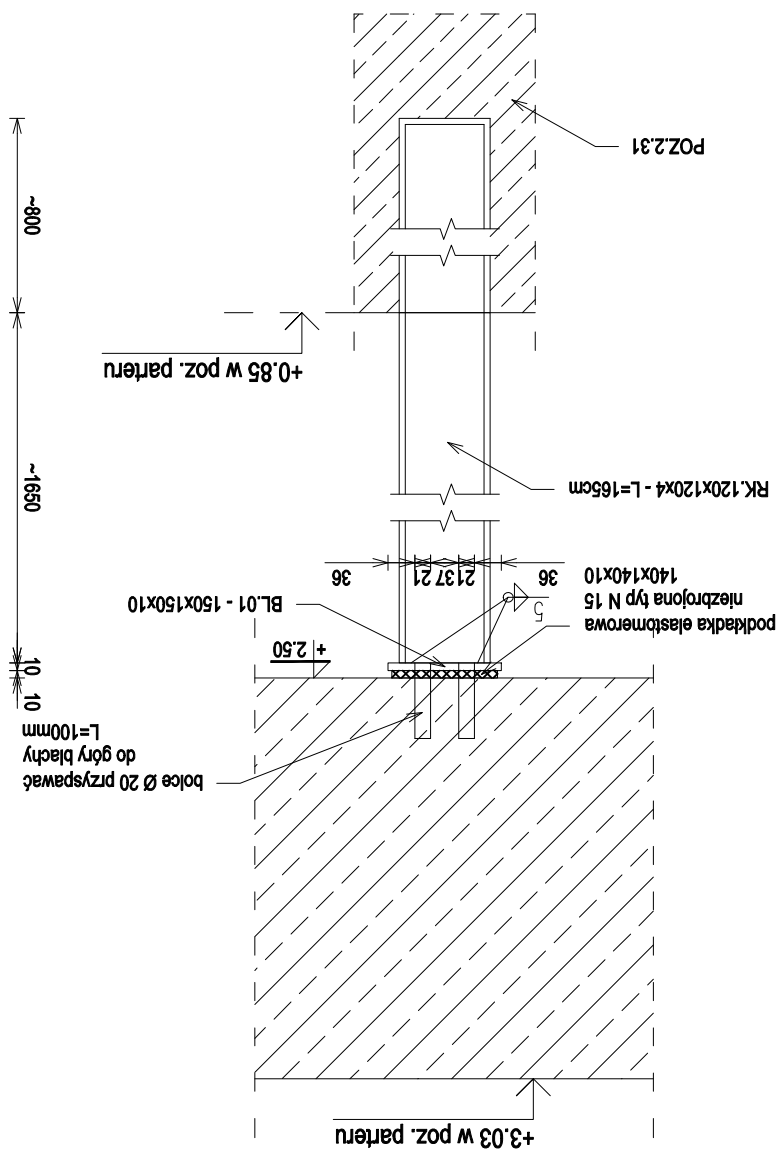

BL.01 - 150x150x10

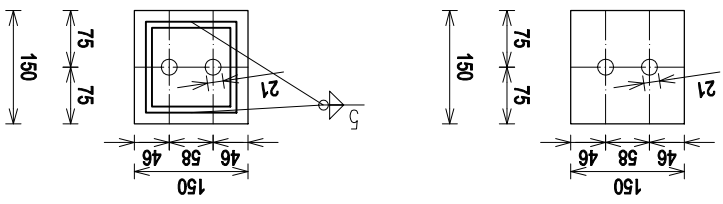

ZBROJENIE STALI PROFILOWEJ DLA 1 SZT.

POZ./NAZWA	PRZEKROJ [mm] / RODZAJ	DŁUG. [mm]	ILOŚĆ [szt.]	STAL	MASA [kg]
2.33	RK 120x120x4	1650	1	S235	23,52
BL.01	150x150x10	-	1	S235	1,8
bolce					0,5
MASA STALI [kg]					25,82kg

nakrętki przyspawać do podkładek z blachy (BL.01)
 STAL S235/S355
 Elektrody ER 1.46

Nazwa i adres obiektu budowlanego:
 Zakład Flegnacyjny - Opięknaczy
 87-100 Toruń, ul. Szułewska 7
 ob nr 76 dz. nr 35/1, ob nr 69 dz. nr 363/2, ob nr 69 dz. nr 337,352,353
 Jednostka ew. 046301_1

Projektant:
 upr. do prof. w spec. konstr.-bud. b.o. KUP/0006/P00K/09
 mgr inż. KRZYSZTOF STANDO
 nr ewid. KUP/BO/0269/07
 Data: 04.2018
 Podpis:

Sprawdzająca:
 upr. do prof. w spec. konstr.-bud. b.o. KUP/0079/P00K/09
 mgr inż. IWONA KWIATKOWSKA
 nr ewid. KUP/BO/0118/10
 Data: 04.2018
 Podpis:

Faza Projektu:
 WYKONAWCZY
 KONSTRUKCJA
 Branża:
 Format: A3:297x420mm
 Nr rys.: K.58

Skala: 1:10
 Nazwa rysunku: POZ.2.33 - słup stalowy - RK.120x120x4