


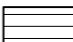


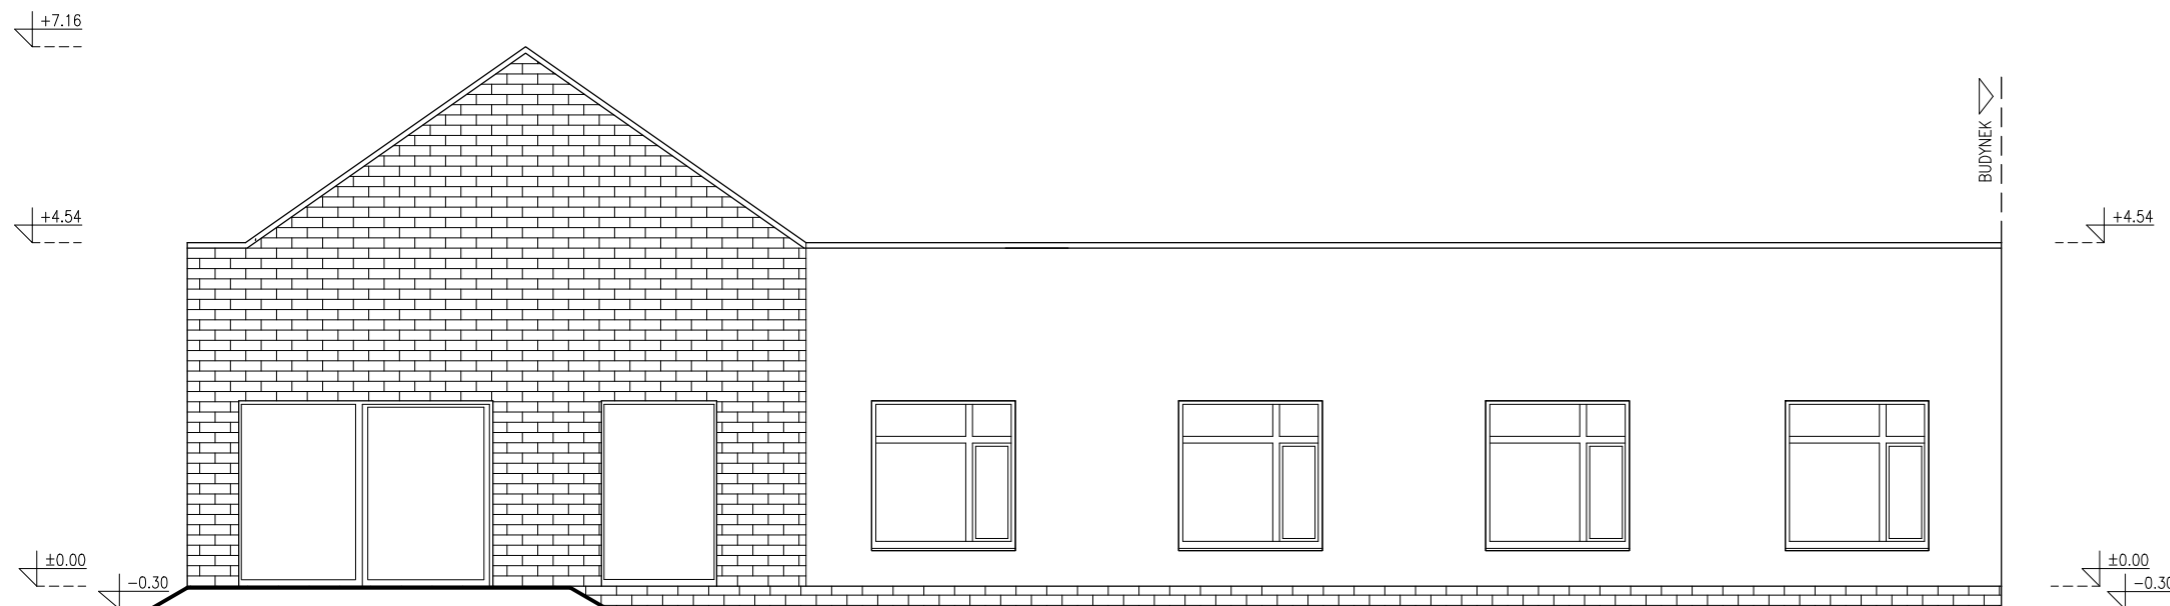
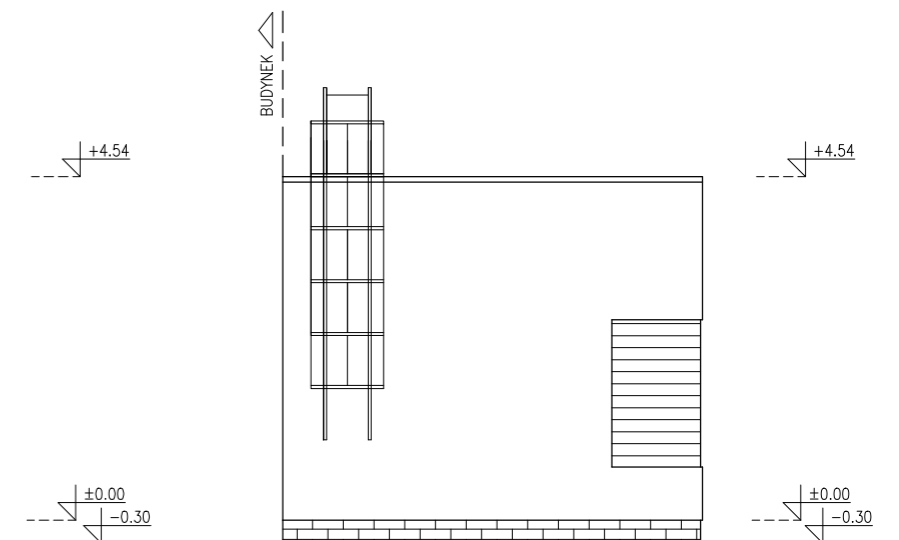
**UWAGA:**

- WSZYSTKIE ELEMENTY KONSTRUKCYJNE WYKONAĆ WG PROJEKTU KONSTRUKCYJNEGO
- WSZYSTKIE ELEMENTY WENTYLACYJNE WYKONAĆ WG PROJEKTU BRANŻY SANITARNEJ
- SZCZEGÓLNY POŁĄCZEŃ MATERIAŁÓW BUDOWLANYCH WG ROZWIĄZAŃ SYSTEMOWYCH PRODUCENTÓW
- WYMIARY OKIEN I DRZWI SPRAWDZIĆ NA BUDOWIE PO WYKONANIU OTWORÓW OKIENNYCH I DRZWIOWYCH
- RYSUNKI ARCHITEKTONICZNE STANOWIĄ CAŁOŚĆ Z PROJEKTAMI BRANŻ KONSTRUKCYJNEJ, SANITARNEJ, ELEKTRYCZNEJ I DROGOWEJ

**LEGENDA:**

-  — TYNK białony w masie kolor CIEPŁA BIEL
-  — PŁYTKA KLINKIEROWA ręcznie formowana kolor JASNY BEŻ lub podobny
-  — OKŁADZINA BLACHA STALOWA POWLEKANA na rąbek stojący lub podobna kolor GRAFIT lub SREBRNY METALIK
-  — OKŁADZINA HPL lub podobna imitacja drewna

- STOLARKA OKIENNA I DRZWIOWA OKLEINOWANA — OKLEINA DREWNOPODOBNA kolor złoty dąb lub podobny
- STOLARKA SZKLENIA WEJŚCIA GŁÓWNEGO I WIATROŁAPU ALUMINIOWA kolor zgodny z kolorem blachy stalowej

**ELEWACJA PÓŁNOCNA II****ELEWACJA PÓŁNOCNA III**

Nazwa i adres obiektu budowlanego:

Zakład Pielęgnacyjno - Opiekuńczy

Jednostka ew. 046301\_1

87-100 Toruń, ul. Służewska 7

ob nr 76 dz. nr 35/1, ob nr 69 dz. nr 363/2, ob nr 69 dz. nr 337,352,353

Projektant arch.: upr. w sp. arch. bez ogr. Data: Podpis:

mgr inż. arch. ŁUKASZ IDZIAK nr 1 / WMOKK / 2008 05.2017

Sprawdzający arch.: upr. w sp. arch. bez ogr. Data: Podpis:

mgr inż. arch. TOMASZ GOLANKO upr.nr PO/KK/313/2009 05.2017

Nazwa rysunku: Skala:

ELEWACJE III 1:100

Faza Projektu: Branża: Format: Nr rys.:

BUDOWLANY ARCHITEKTURA A3 6