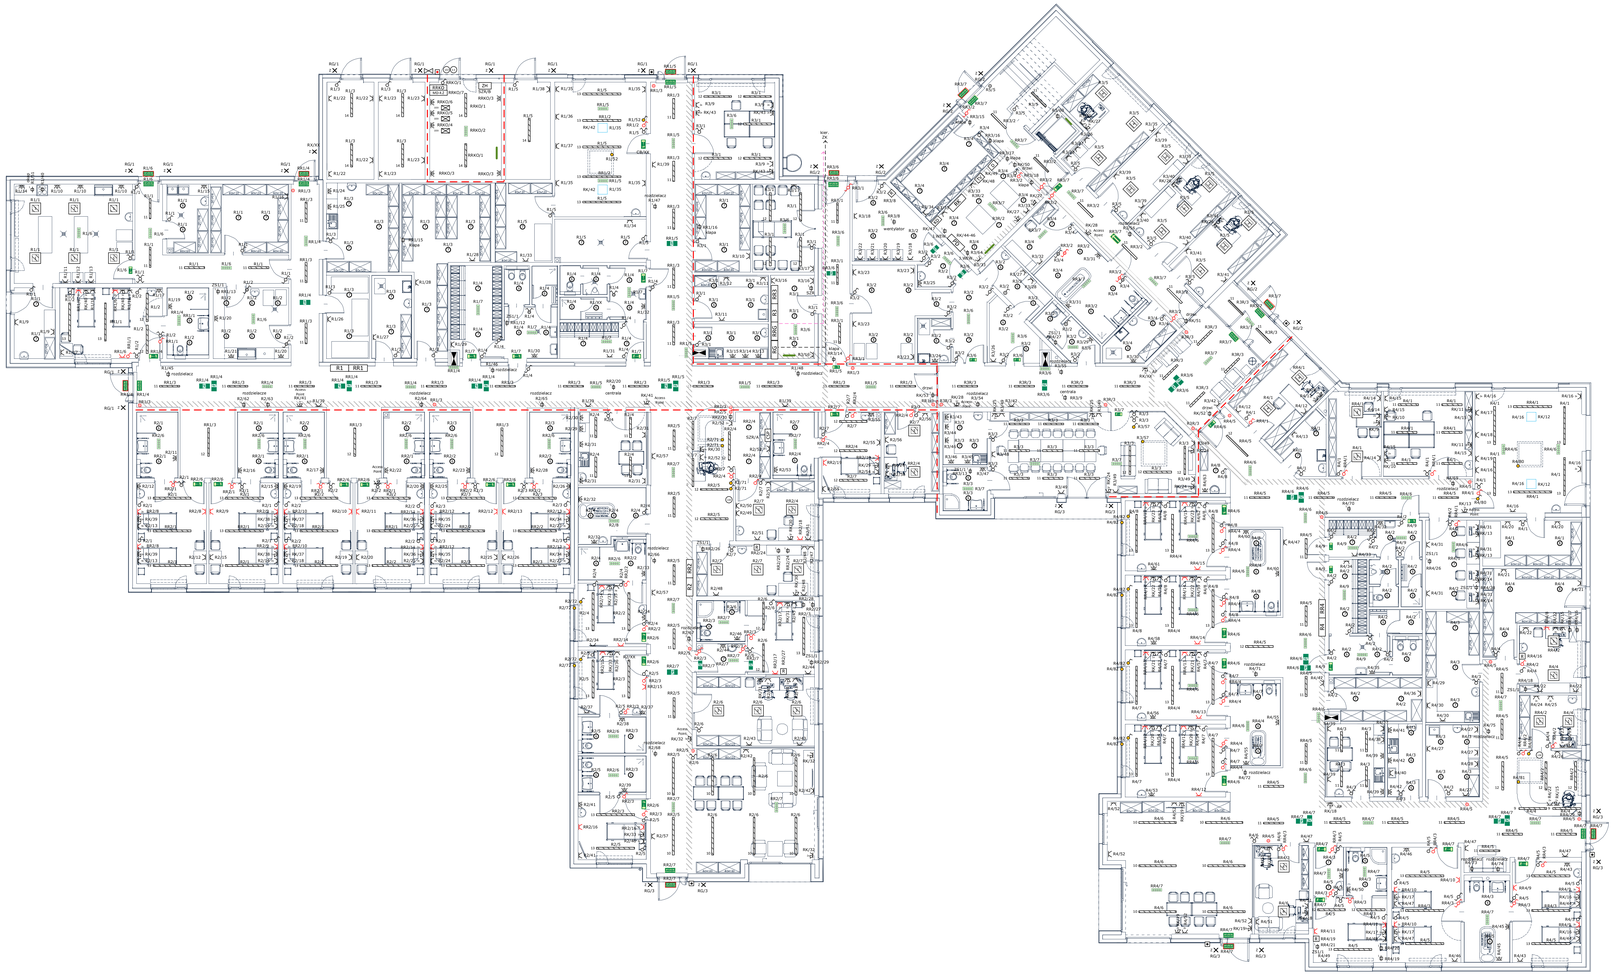

LEGENDA :

- RG - rozdzielnica główna RG
- RRG - rozdzielnica główna rezerwowa RRG
- RKO - rozdzielnica kotłowni RRKO
- RK - rozdzielnica komputerów RK
- R1, R2, R3, R4 - rozdzielnice R1, R2, R3, R4
- RR1, RR2, RR3, RR4 - rozdzielnice rezerwowe RR1, RR2, RR3, RR4
- PO - punkt dystrybucyjny PO
- RK - rozdzielnia komputerów RK
- ZH - zestaw hydroforowy ZH
- gniazdo wtykowe 2 biegunowe ze stykiem ochronnym
- gniazdo wtykowe 2 biegunowe ze stykiem ochronnym (zas. rezerwowe)
- gniazdo wtykowe 2 biegunowe ze stykiem ochronnym hermetyczne
- gniazdo wtykowe 2 biegunowe dedykowane typu DATA
- puszka przyłączeniowa 1 – fazowa
- puszka przyłączeniowa 3 – fazowa
- szyna wyrównawcza
- 5 x YKY 1 x 150 mm²
- 5 x YKY 1 x 95 mm²
- łącznik jednobiegunowy
- łącznik jednobiegunowy hermetyczny
- łącznik jednobiegunowy (zas. rezerwowe)
- łącznik schodowy
- łącznik schodowy hermetyczny
- łącznik schodowy (zas. rezerwowe)
- łącznik świecznikowy
- łącznik świecznikowy hermetyczny
- łącznik świecznikowy (zas. rezerwowe)
- przycisk
- przycisk (zas. rezerwowe)
- szafka TV
- szafka widemofonu D
- szafka kontroli dostępu KD
- przycisk wył. gł. p. poż.
- przycisk wył. prądu kotłowni
- regulator obrotów R
- 2 x trasa kablowa o szer. 300mm montowane jedna pod drugą
- przycisk do sterowania roletami okiennymi
- wypust kablowy dla zasilania rolet okiennych
- puszki podłogowe 16 - modułowe – (wyposażenie: 2 x ZP+Z oraz 2 x DATA)
- centrala systemu przeciwpożarowego

- oprawa oświetleniowa ESSYSTEM PURE 3 LED 45W lub innego producenta o tych samych parametrach
- oprawa oświetleniowa ESSYSTEM KTE LED 39W lub innego producenta o tych samych parametrach
- oprawa oświetleniowa ESSYSTEM KTE LED 55W lub innego producenta o tych samych parametrach
- oprawa oświetleniowa ESSYSTEM PRIMA LED 22W lub innego producenta o tych samych parametrach
- oprawa oświetleniowa ESSYSTEM CANOS LED 24W lub innego producenta o tych samych parametrach
- oprawa oświetleniowa ESSYSTEM CANOS LED 16W lub innego producenta o tych samych parametrach
- oprawa oświetleniowa ESSYSTEM S4000 LED OP 32W lub innego producenta o tych samych parametrach
- oprawa oświetleniowa ESSYSTEM S4000 LED OP 43W lub innego producenta o tych samych parametrach
- oprawa oświetleniowa ESSYSTEM S4000 BIS LED OP 21W lub innego producenta o tych samych parametrach
- oprawa oświetleniowa ESSYSTEM S4000 BIS LED OP 32W lub innego producenta o tych samych parametrach
- oprawa oświetleniowa ESSYSTEM S4000 BIS LED OP 43W lub innego producenta o tych samych parametrach
- oprawa oświetleniowa ESSYSTEM COSMO LED OP 21W lub innego producenta o tych samych parametrach
- oprawa oświetleniowa ESSYSTEM ZEUS MINI LED 8W lub innego producenta o tych samych parametrach
- oprawa awaryjna ESSYSTEM VDO 4x1W lub innego producenta o tych samych parametrach
- oprawa awaryjna ESSYSTEM MONITOR1 4x1W IP65 lub innego producenta o tych samych parametrach
- oprawa ewakuacyjna ESSYSTEM OP1 lub innego producenta o tych samych parametrach
- oprawa ewakuacyjna ESSYSTEM DS1 lub innego producenta o tych samych parametrach

Nazwa i adres siedziby kwalifikowanego:
Zakład Pielęgnacyjno - Opiekuńczy jednostka ew. 040301_1
87 – 100 Toruń, ul. Słowiańska 7
obr. nr 76 dz. nr 39/1, obr. nr 89 dz. nr 36/32, obr. 89 dz. nr 337, 352, 353

projektant: upr. w sp. mal. inż. uprawń.z dn.poz. b.o. data podpis
mgr inż. JAN KAZIZUDSKI 429/96 07.2020

projektant: upr. w sp. mal. inż. uprawń.z dn.poz. b.o. data podpis
mgr inż. RAFAŁ DRYGALSKI POM/0196/POOE/08 07.2020

Nazwa branży: skala:
Plan instalacji elektrycznej – rzut parteru

Temat projektu: branża: format: nr rys.:
PROJEKT WYKONAWCZY ELEKTRYCZNA A3 E-19