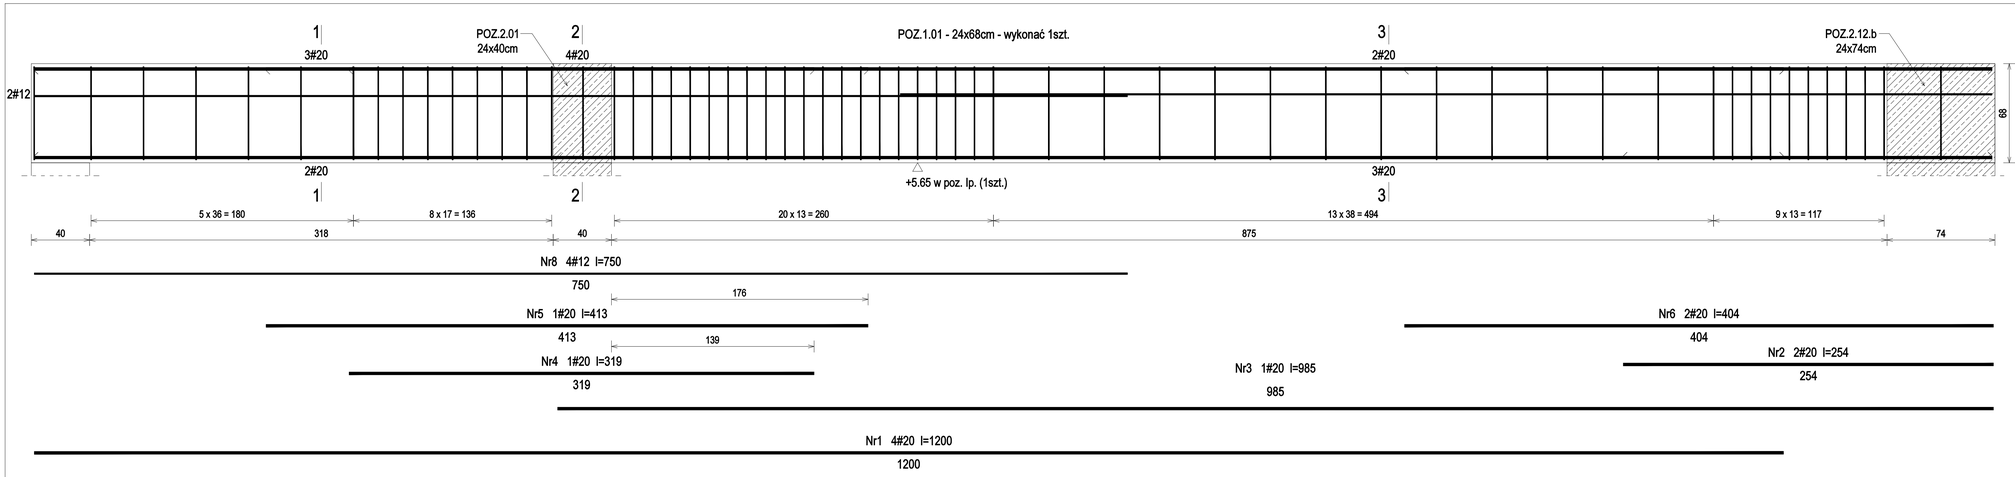

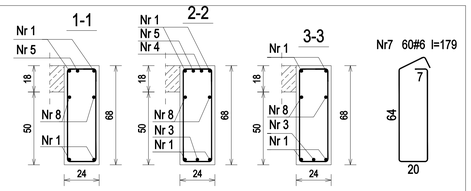

POZ.1.01 - Wykaz zbrojenia dla 1szt.

Nr pręta	Średnica [mm]	Długość [cm]	Liczba [szt.]	Długość całkowita [m] RB500 #6	#12	#20
1	20	1200	4			48,00
2	20	254	2			5,08
3	20	985	1			9,85
4	20	319	1			3,19
5	20	413	1			4,13
6	20	404	2			8,08
7	6	179	60	107,40		
8	12	750	4		30,00	
Długość całkowita wg średnic			[m]	107,5	30,00	78,4
Masa 1mb pręta			[kg/mb]	0,222	0,888	2,466
Masa prętów wg średnic			[kg]	23,9	26,7	193,3
Masa prętów wg gatunków stali			[kg]		243,9	
Masa całkowita			[kg]		244	

POZ.1.02 - 18x18cm - wykonać 2szt.

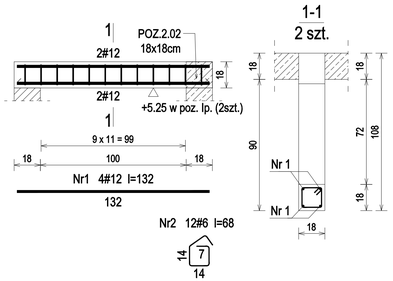

POZ.1.02 - Wykaz zbrojenia dla 1szt.

Nr pręta	Średnica [mm]	Długość [cm]	Liczba [szt.]	Długość całkowita [m] RB500 #6	#12
1	12	132	4		5,28
2	6	68	12	8,16	
Długość całkowita wg średnic			[m]	8,2	5,3
Masa 1mb pręta			[kg/mb]	0,222	0,888
Masa prętów wg średnic			[kg]	1,8	4,7
Masa prętów wg gatunków stali			[kg]	6,5	
Masa całkowita			[kg]	7	

POZ.1.03 - 18x50cm - wykonać 1szt.

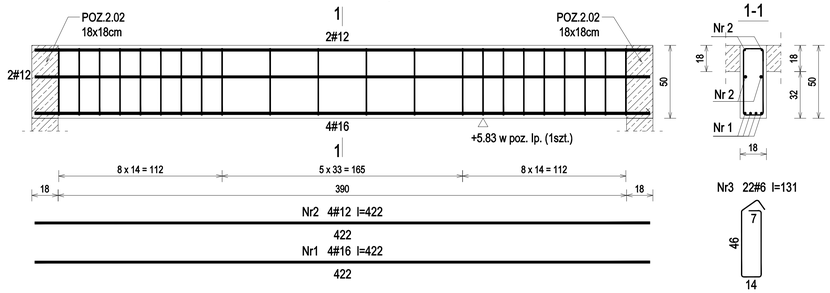

POZ.1.03 - Wykaz zbrojenia dla 1szt.

Nr pręta	Średnica [mm]	Długość [cm]	Liczba [szt.]	Długość całkowita [m] RB500 #6	#12	#16
1	16	422	4			16,88
2	12	422	4		16,88	
3	6	131	22	28,82		
Długość całkowita wg średnic			[m]	28,9	16,9	16,9
Masa 1mb pręta			[kg/mb]	0,222	0,888	1,578
Masa prętów wg średnic			[kg]	6,4	15,1	26,7
Masa prętów wg gatunków stali			[kg]		48,2	
Masa całkowita			[kg]		49	

POZ.1.04 - 18x22cm - wykonać 1szt.

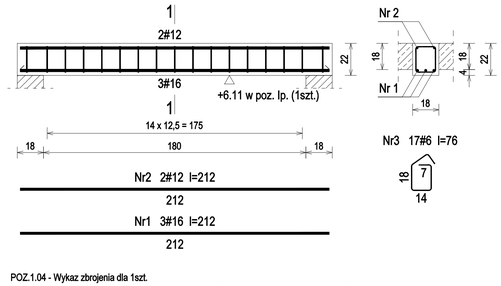

POZ.1.04 - Wykaz zbrojenia dla 1szt.

Nr pręta	Średnica [mm]	Długość [cm]	Liczba [szt.]	Długość całkowita [m] RB500 #6	#12	#16
1	16	212	3			6,36
2	12	212	2		4,24	
3	6	76	17	12,92		
Długość całkowita wg średnic			[m]	13,0	4,3	6,4
Masa 1mb pręta			[kg/mb]	0,222	0,888	1,578
Masa prętów wg średnic			[kg]	2,9	3,8	10,1
Masa prętów wg gatunków stali			[kg]		16,8	
Masa całkowita			[kg]		17	

UWAGA: Długość pręta jest długością obliczoną na podstawie wymiarów w osi pręta (metoda B wg PN-EN ISO 3766:2006)

Beton	C20/25	(B25)
Stal	RB500	
Otulina	c nom	=20 mm

Nazwa i adres obiektu budowlanego:

Zakład Pielęgnacyjno - Opiekuńczy
87-100 Toruń, ul. Służewska 7
ob nr 76 dz. nr 35/1, ob nr 69 dz. nr 363/2, ob nr 69 dz. nr 337,352,353

Jednostka ew. 046301_1

Projektant: mgr inż. KRZYSZTOF STANDO	upr. do proj. w spec. konstr.-bud. b.o. KUP/0006/POOK/09 nr ewid. KUP/BO/0269/07	Data: 04.2018	Podpis:
Sprawdzająca: mgr inż. IWONA KWIATKOWSKA	upr. do proj. w spec. konstr.-bud. b.o. KUP/0079/POOK/09 nr ewid. KUP/BO/0118/10	Data: 04.2018	Podpis:

Nazwa rysunku: POZ.1.01-POZ.1.04

Skala: 1:25

Faza Projektu:	Branża:	Format:	Nr rys.:
WYKONAWCZY	KONSTRUKCJA	A3:297x420mm	k.15