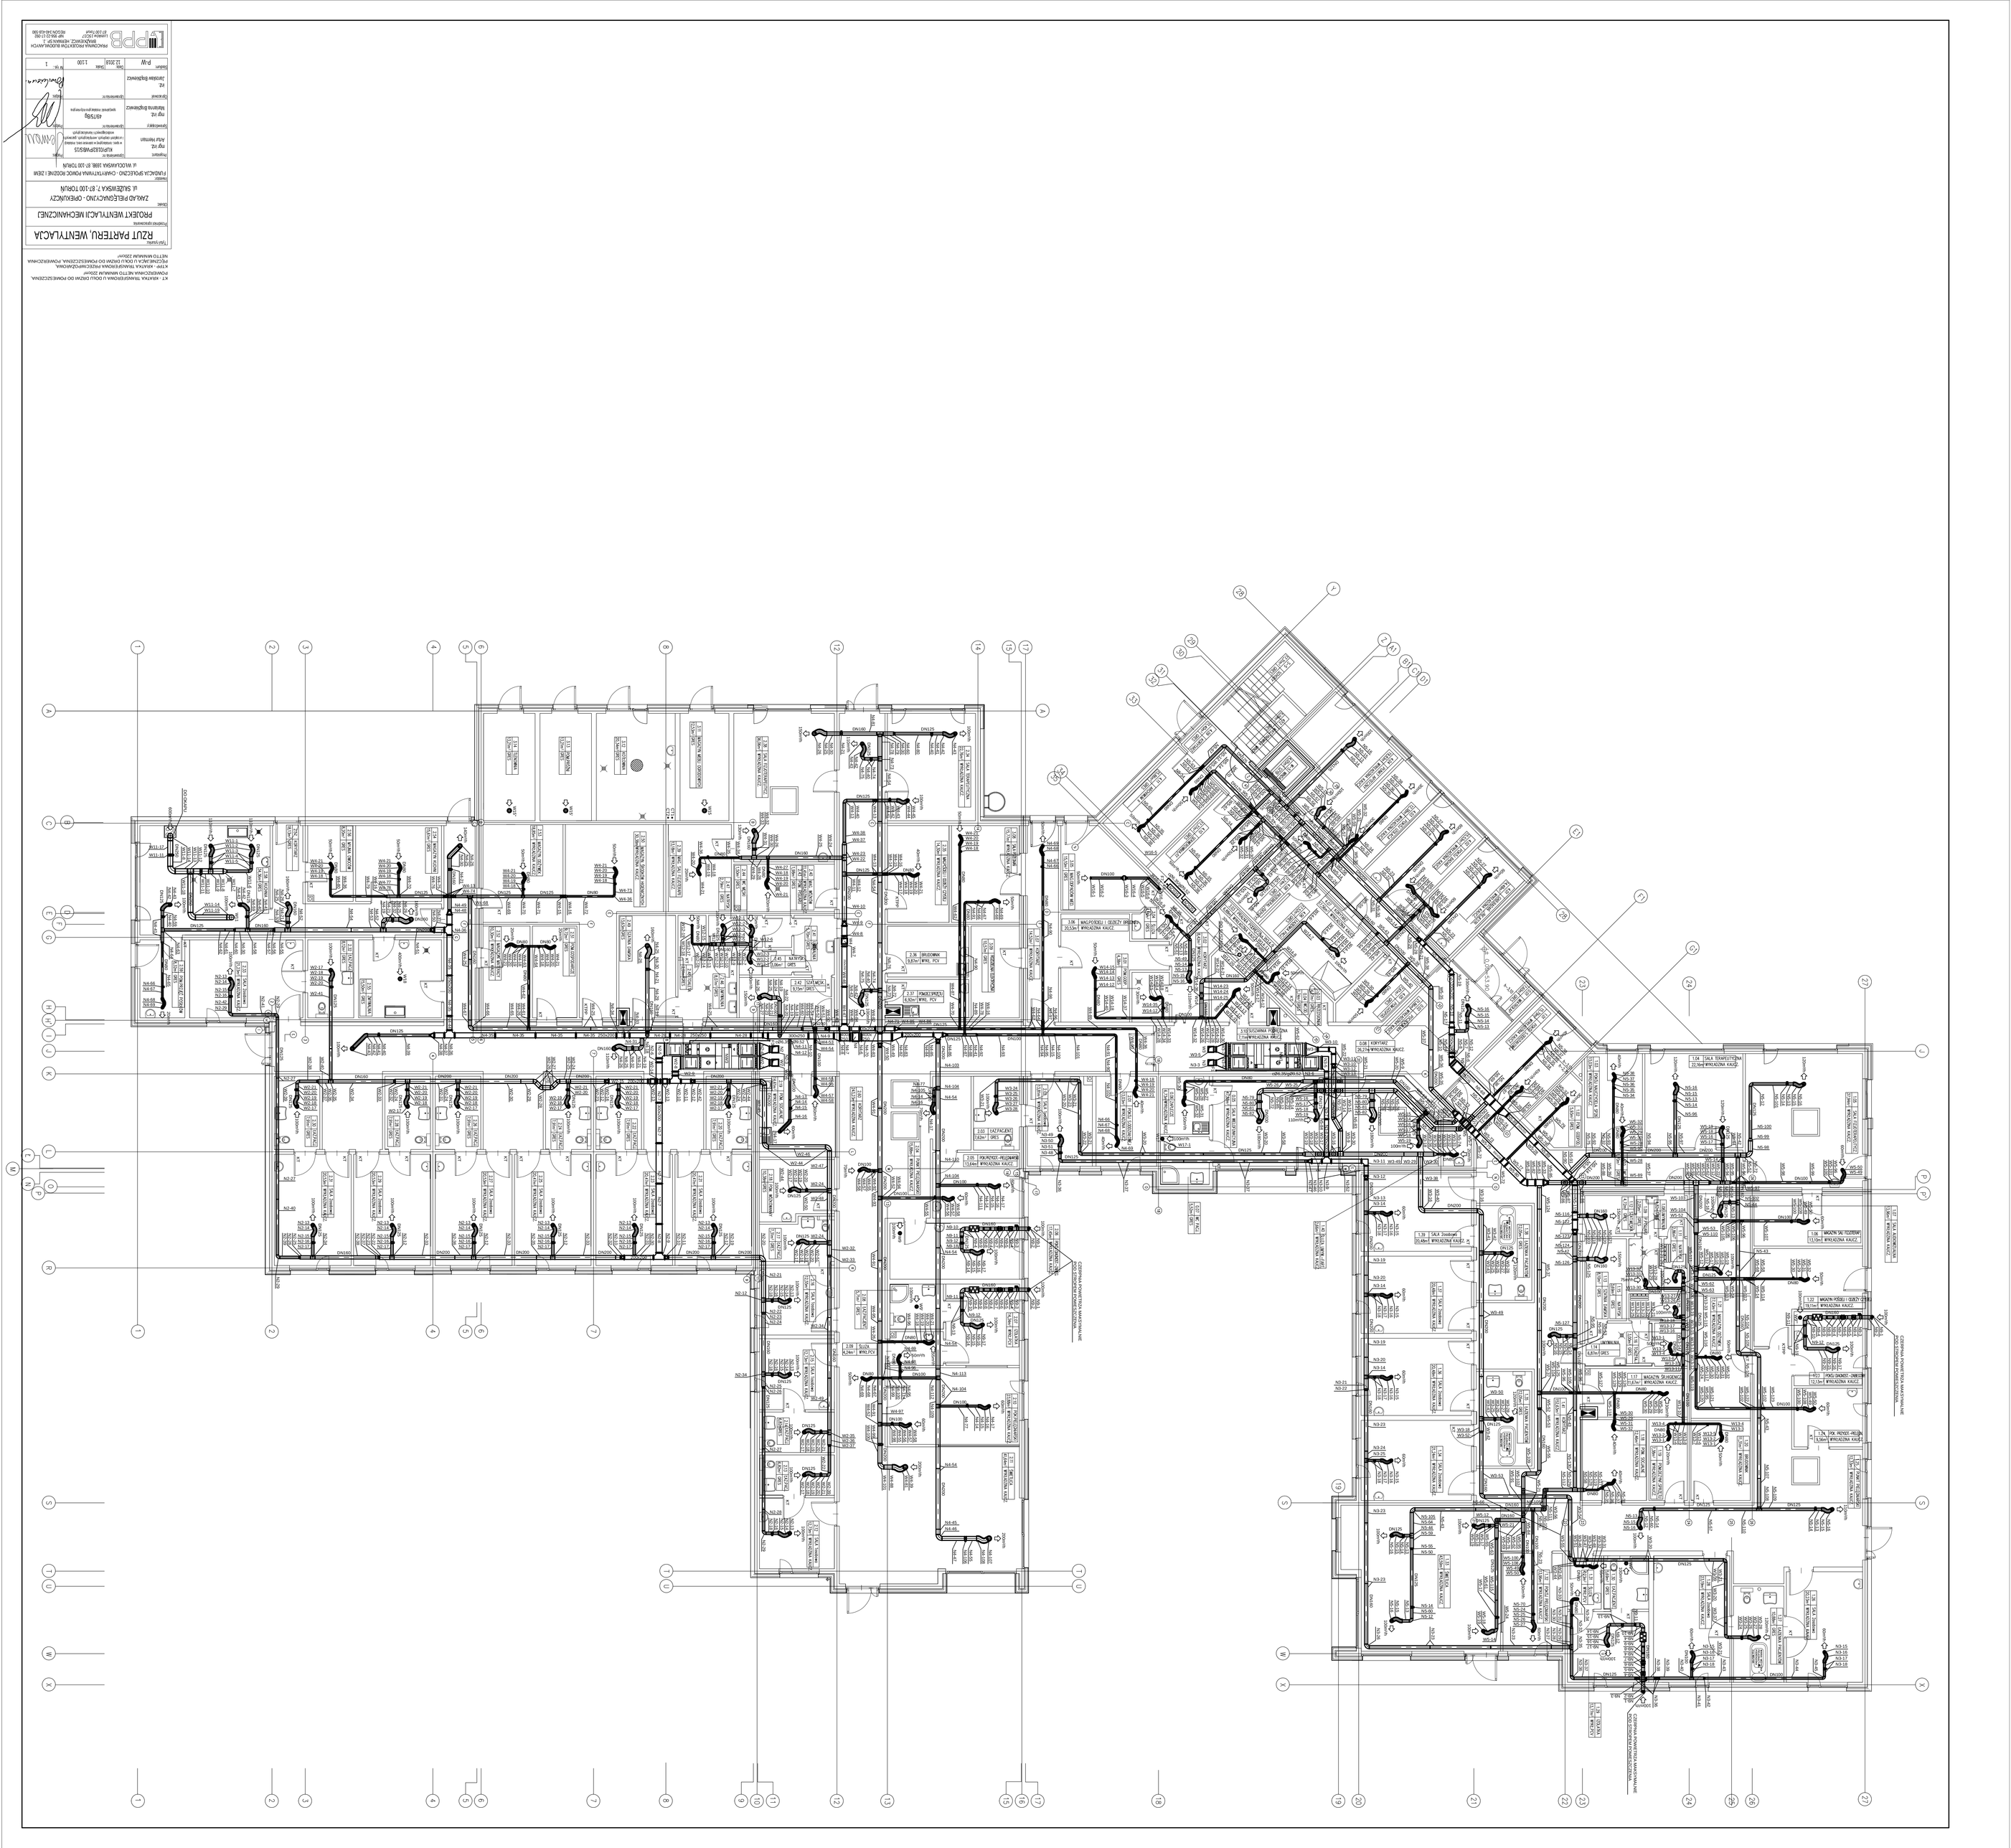

RZUT PARTERU, WENTYLACJA
PROJEKT WENTYLACJI MECHANICZNEJ
ZAKŁAD PIELĘGNACYJNO - OPIEKUŃCZY
ul. SUŻEWSKA 7, 87-100 TORUŃ
KT - KRATKA TRANSFERENCJA U DOŁU DRZWI DO POMIESZCZENIA, POWIERZCHNIA NETTO MINIMUM 200cm²
KTPP - KRATKA TRANSFERENCJA PRZECIWPOŻAROWA, PRZECIWPOŻAROWA NETTO MINIMUM 200cm²