


SCHEMAT INSTALACJI GAZOWEJ
SCHEMAT AKTYWNEGO
SYSTEMU BEZPIECZEŃSTWA

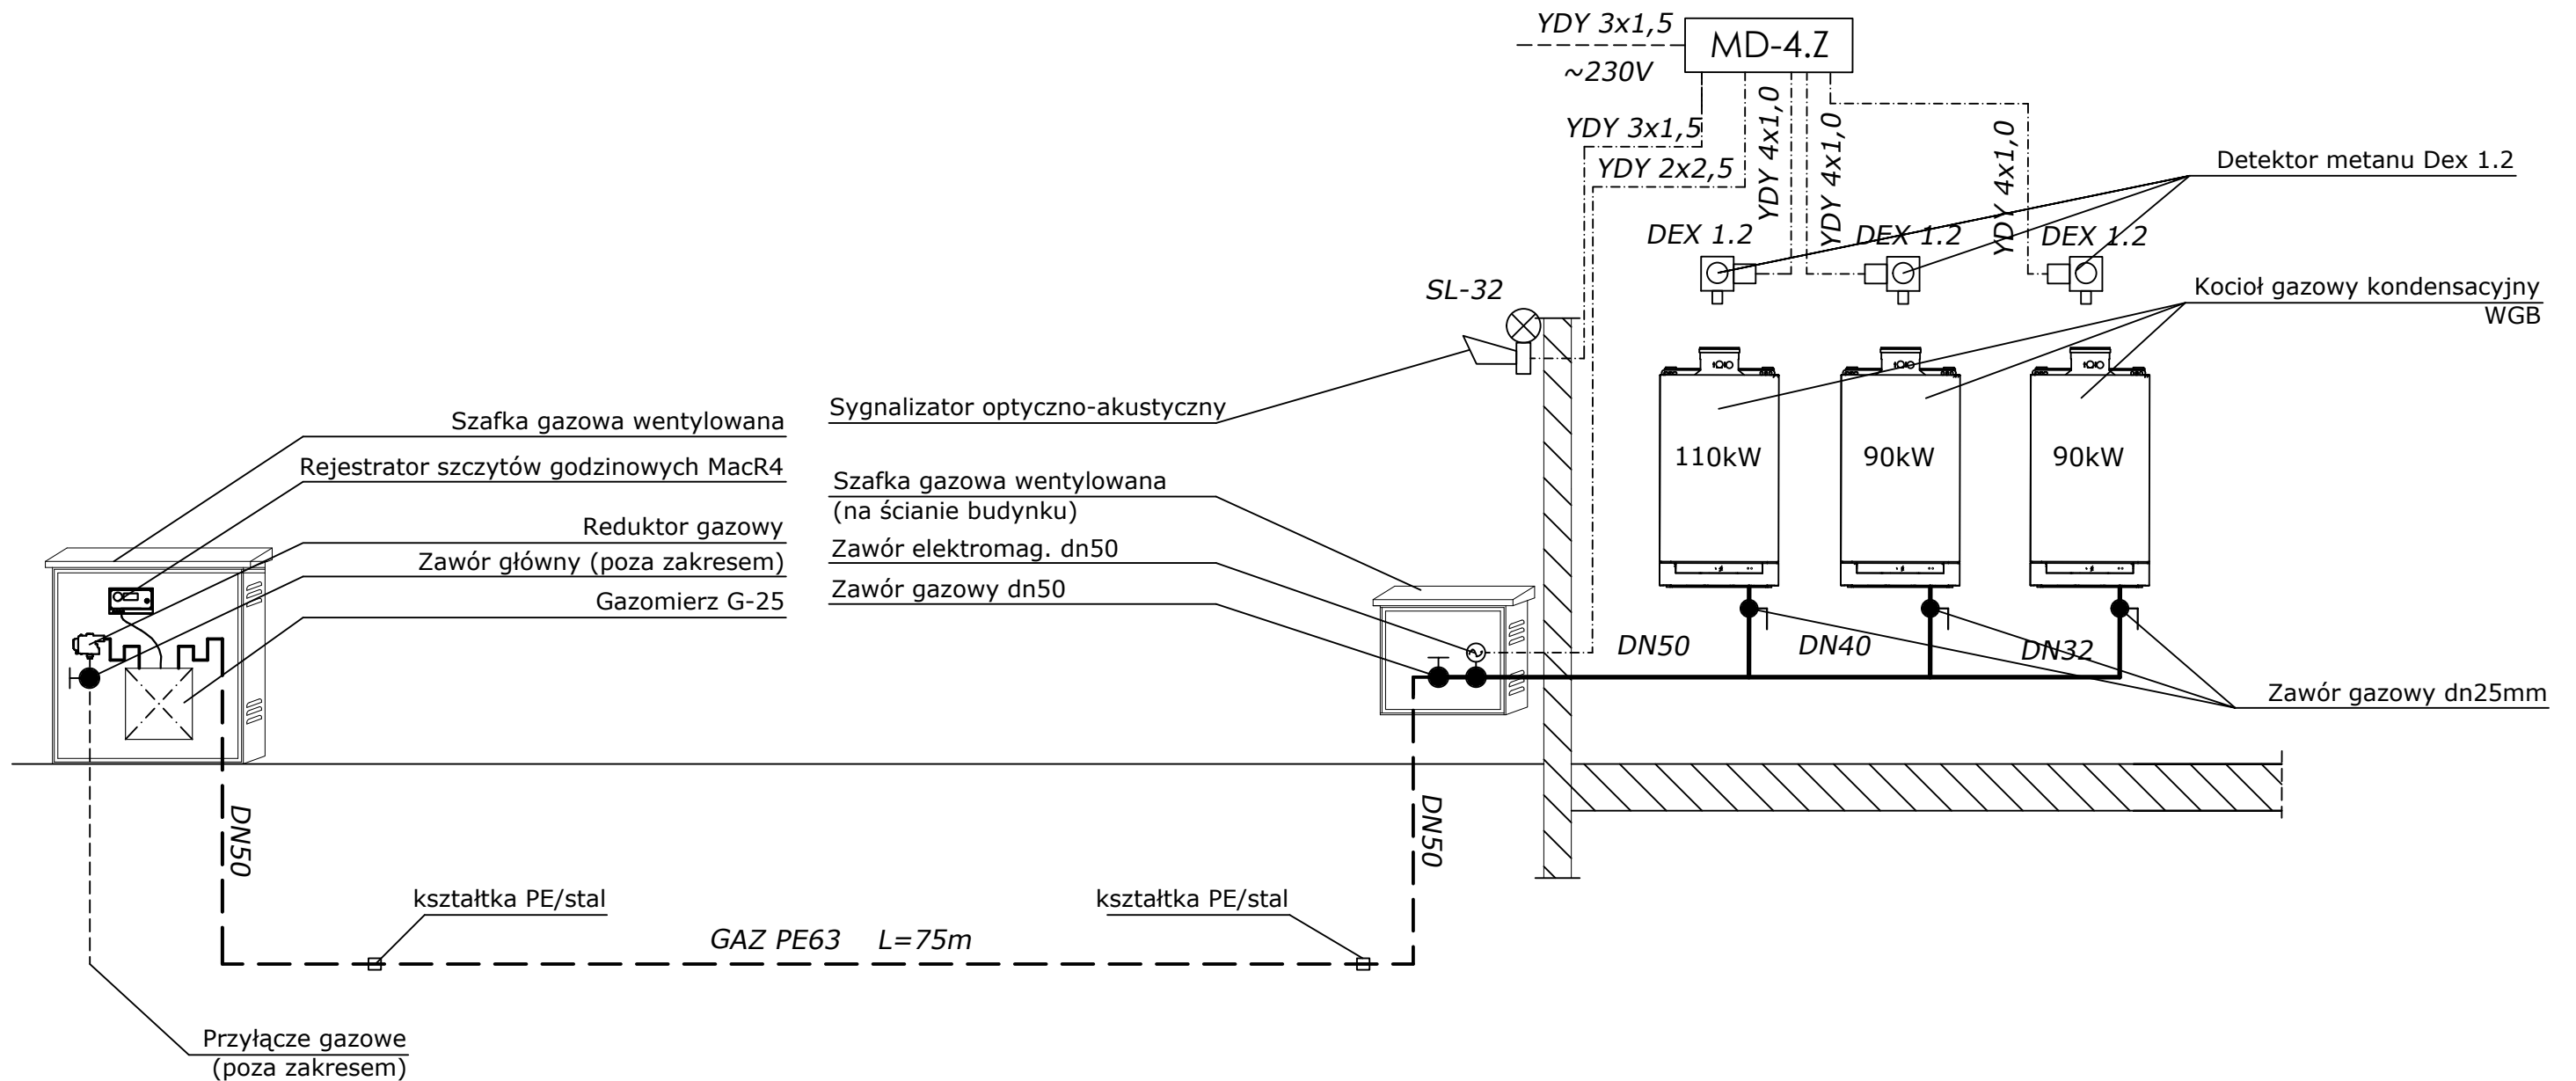

OBJAŚNIENIA:

	instalacja gazowa wewnątrzna projektowana
	instalacja gazowa zewnętrzna projektowana
	przyłącze gazowe poza zakresem
	okablowanie aktywnego systemu bezpieczeństwa YDY

SATORIS		SATORIS S.C. Karol Piórkowski, Mariusz Kulwicki ul. Sowińskiego 4/10, 87-100 Toruń kontakt@satoris.com.pl, www.satoris.com.pl	
INWESTOR	Fundacja Społeczno – Charytatywna Pomoc Rodzinie i Ziemi Ul. Włocławska 169B, 87-100 Toruń		
Nazwa projektu Lokalizacja	Zakład Pielęgnacyjno Opiekuńczy 87-100 Toruń, ul. Służewska 7 ob nr 76 dz. nr 35/1, ob nr 69 dz. nr 363/2,		
Treść rysunku	SCHEMAT INSTALACJI GAZOWEJ SCHEMAT AKTYWNEGO SYSTEMU BEZPIECZEŃSTWA	Stadium	PW
Zespół autorski	Imię i Nazwisko	Nr uprawnień i specjalność	Podpis
Projektant:	mgr inż. Karol Piórkowski	KUP/0053/POOS/05	
	uprawnienia do proj. bez ogr. w spec. instalacyjnej w zakresie sieci, instalacji i urządzeń cieplnych, went. gaz wod-kan		Data 10.2018
Sprawdzający:	mgr inż. Mariusz Kulwicki	KUP/0136/POOS/06	
	uprawnienia do proj. bez ogr. w spec. instalacyjnej w zakresie sieci, instalacji i urządzeń cieplnych, went. gaz wod-kan		Nr projektu 53/2018
			Skala -----
			Nr rysunku I - 9