
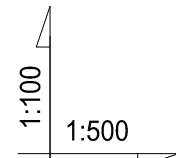


PROFIL KANALIZACJI SANITARNEJ  
SKALA 1:500/100

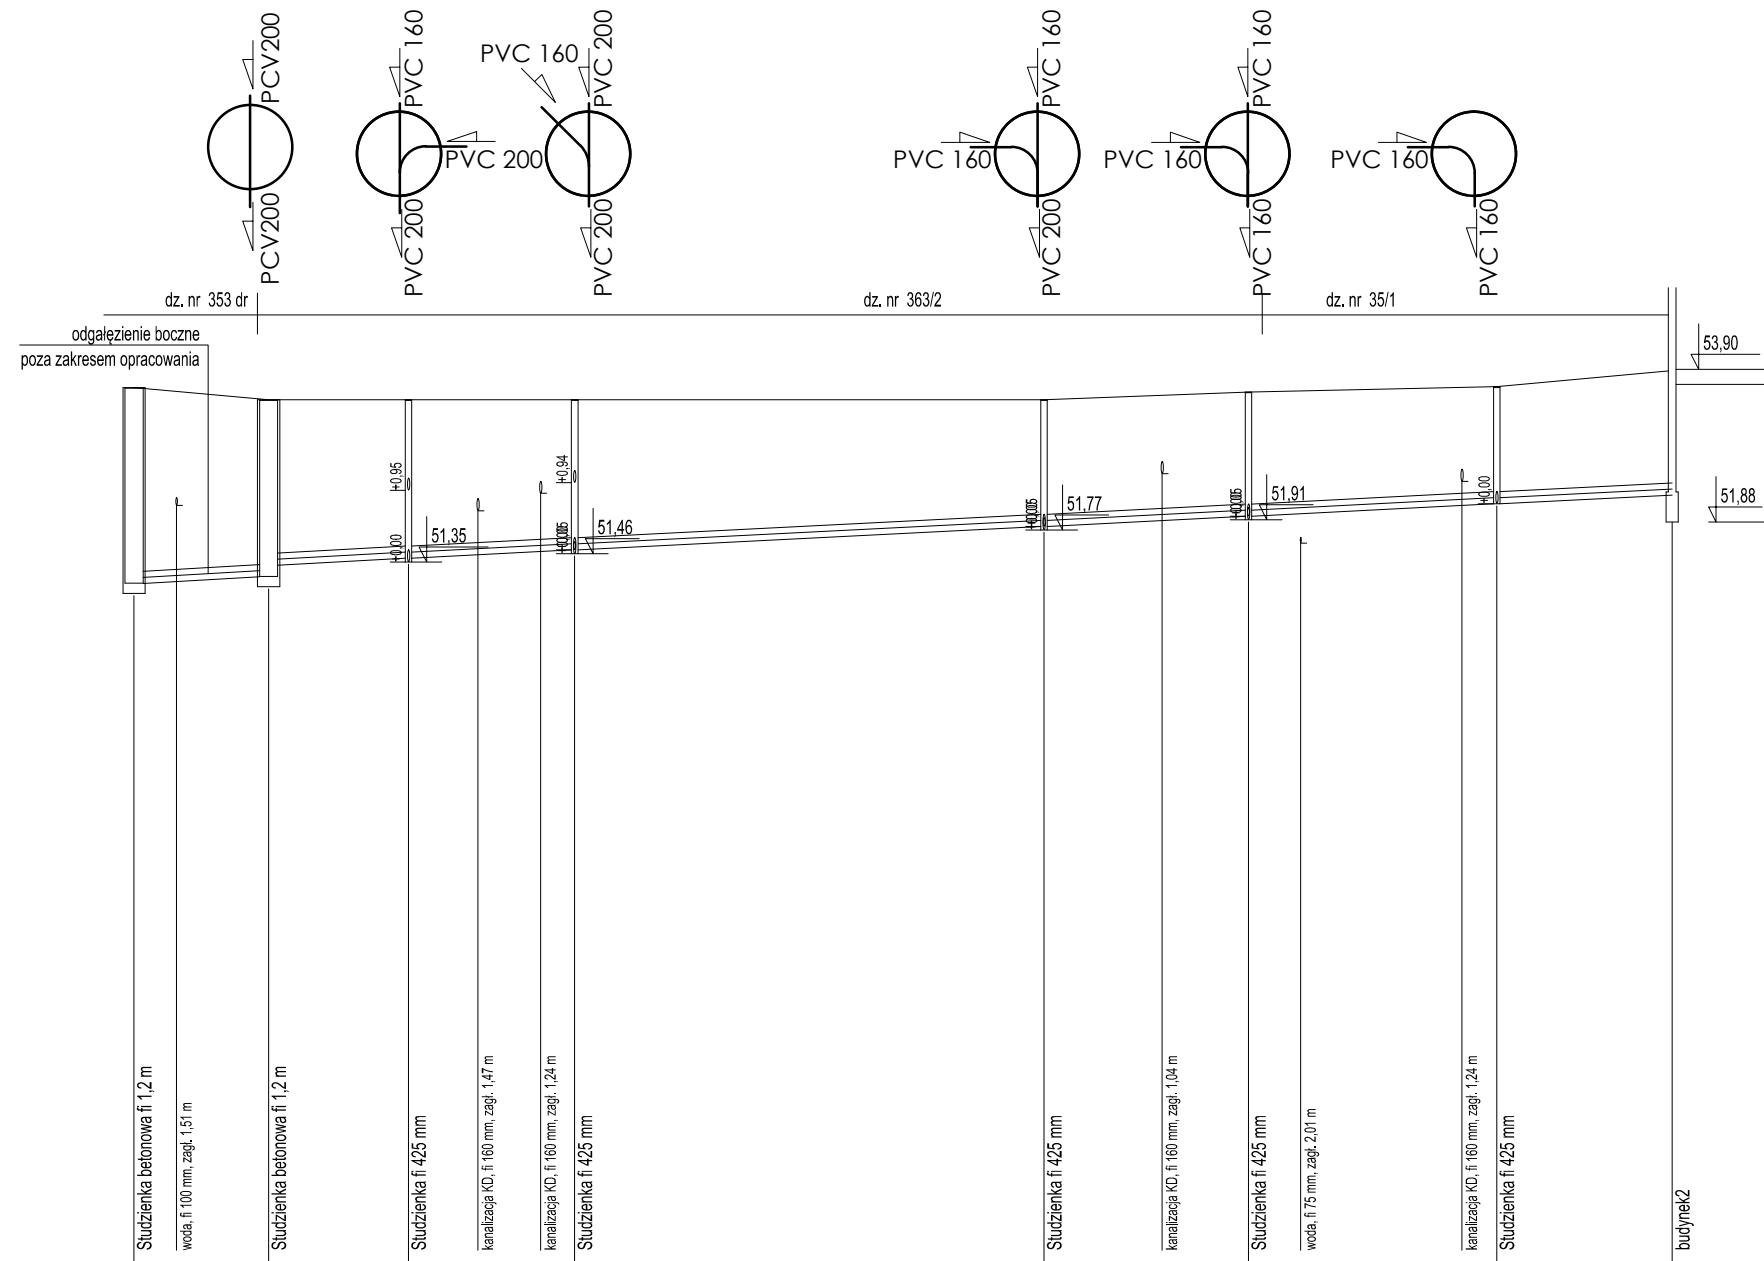

Legenda  
Opis terenu:  
Br - Kostka brukowa  
Tz - Teren zielony

poziom por. 42,00 m n.p.m.

Węzeł	S1stn	S1	S2	S3	S4	S5	S6	b1
Rzędna terenu [m n.p.m.]	53,66	53,50	53,50	53,50	53,50	53,60	53,67	53,88
Rzędna dna rury [m n.p.m.]	51,07 51,10	51,16 51,31	51,40	51,45 51,49 51,51	51,82 51,90	51,96 51,99	52,10 52,12	52,24
Zagłębienie [m]	2,59	2,34 2,19	2,10	1,99	1,68	1,64	1,55	1,64
Materiał, Średnica/Spadek [%]	PCV200 1,00	PCV200 1,00	PCV200 1,00	PCV200 1,00	PCV160 1,00	PCV160 1,00	PCV160 1,00	1,00
Długość [m]	8,90	9,25	11,00	31,05	13,52	16,42	11,61	
Odległość [m]	0,00 2,80	8,90	18,15 22,75 23,65	26,90 29,15 30,85	41,25 49,26	60,20 64,50 68,00	73,72 77,17 79,50	87,84 90,14 101,78
Kąt załamania [°]								
Opis terenu		Br	Tz	Br	Tz	Br	Tz	Br

SATORIS

SATORIS S.C. Karol Piórkowski, Mariusz Kulwicki  
ul. Sowińskiego 4/10, 87-100 Toruń  
kontakt@satoris.com.pl www.satoris.com.pl

INWESTOR	Fundacja Spoleczno-Charytatywna Pomoc Rodzinie i Ziemi ul. Włocławska 169B, 87-100 Toruń		
Nazwa projektu Lokalizacja	Zakład Pielęgnacyjno-Opiekuńczy ul. Służewska 7, 87-100 Toruń dz. nr 35/1 - obr. 76, dz. nr 363/2 - obr. 69		
Treść rysunku	PROFIL KANALIZACJI SANITARNEJ - NR 1	Stadium	PW
Zespół autorski	Imię i Nazwisko	Nr uprawnień i specjalność	Podpis
Projektant:	mgr inż. Mariusz Kulwicki	KUP/0136/POOS/06	
Sprawdzający:	mgr inż. Karol Piórkowski	KUP/0053/POOS/05	
			Skala 1:500/100
			Nr rysunku I-3
			Data 04.2018
			Nr projektu 07/2017