




POKÓJ Z ŁAZIENKĄ

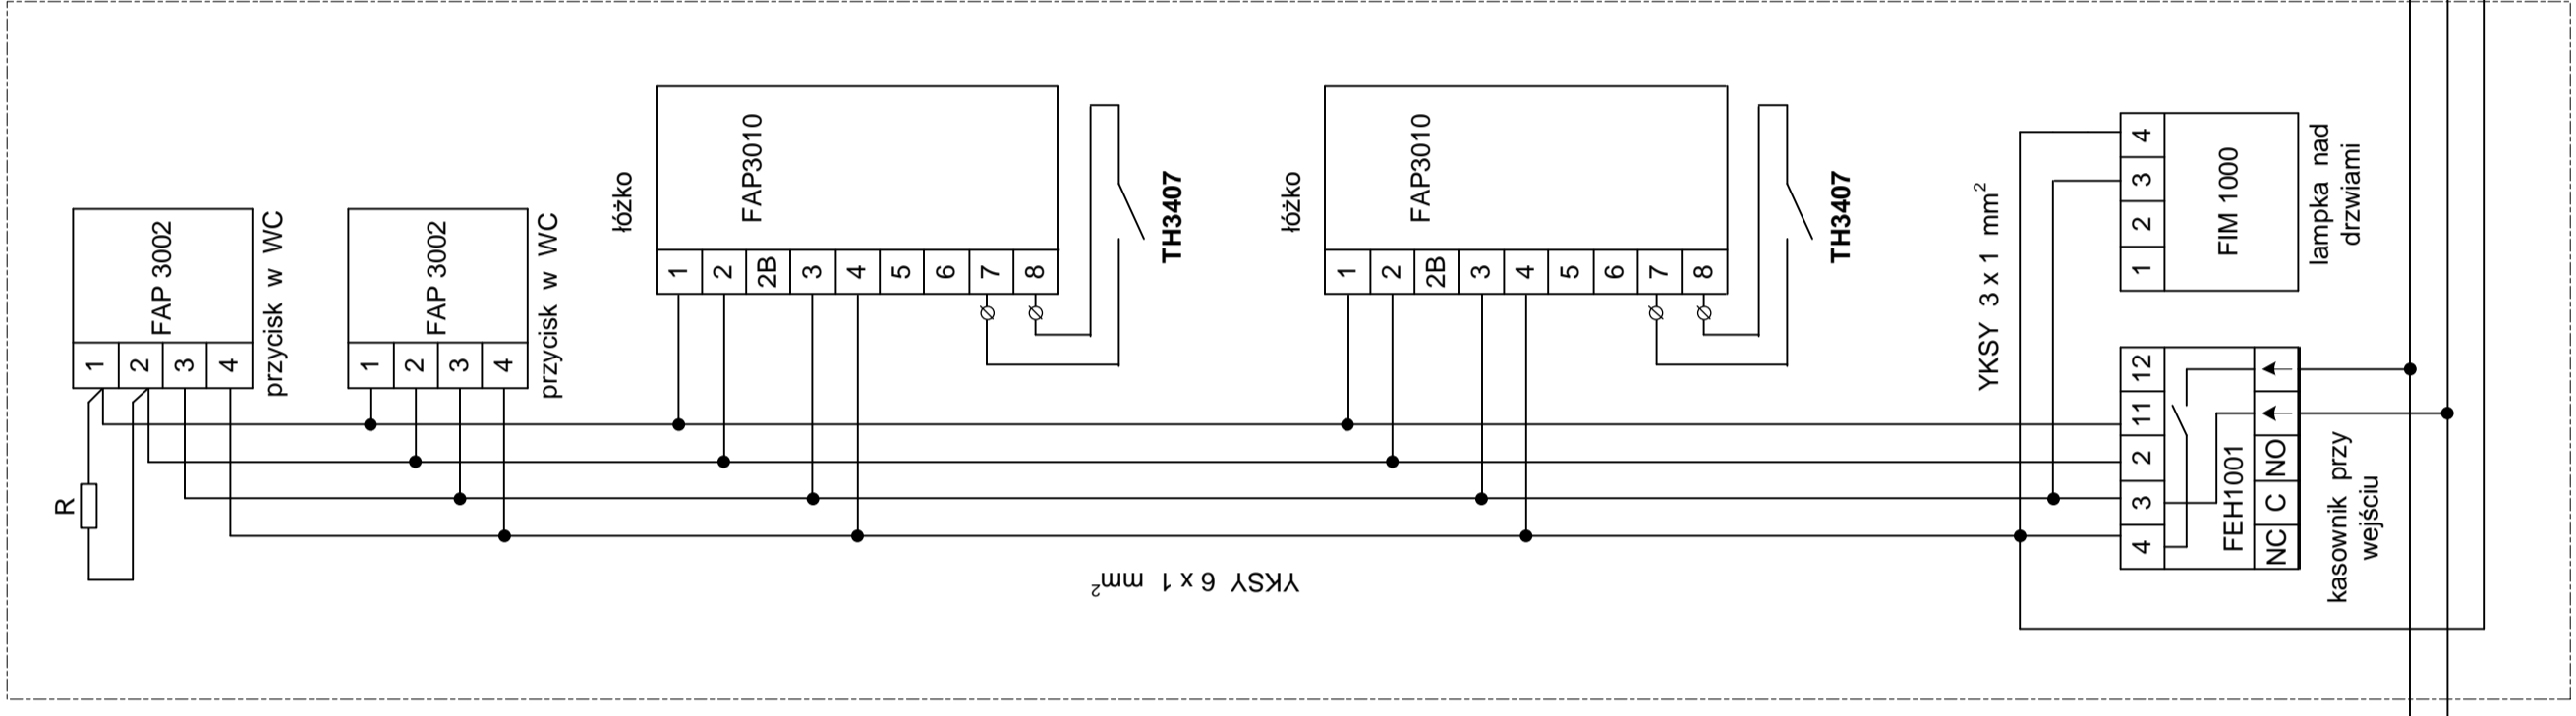

POKOJE ZE WSPÓLNĄ ŁAZIENKĄ

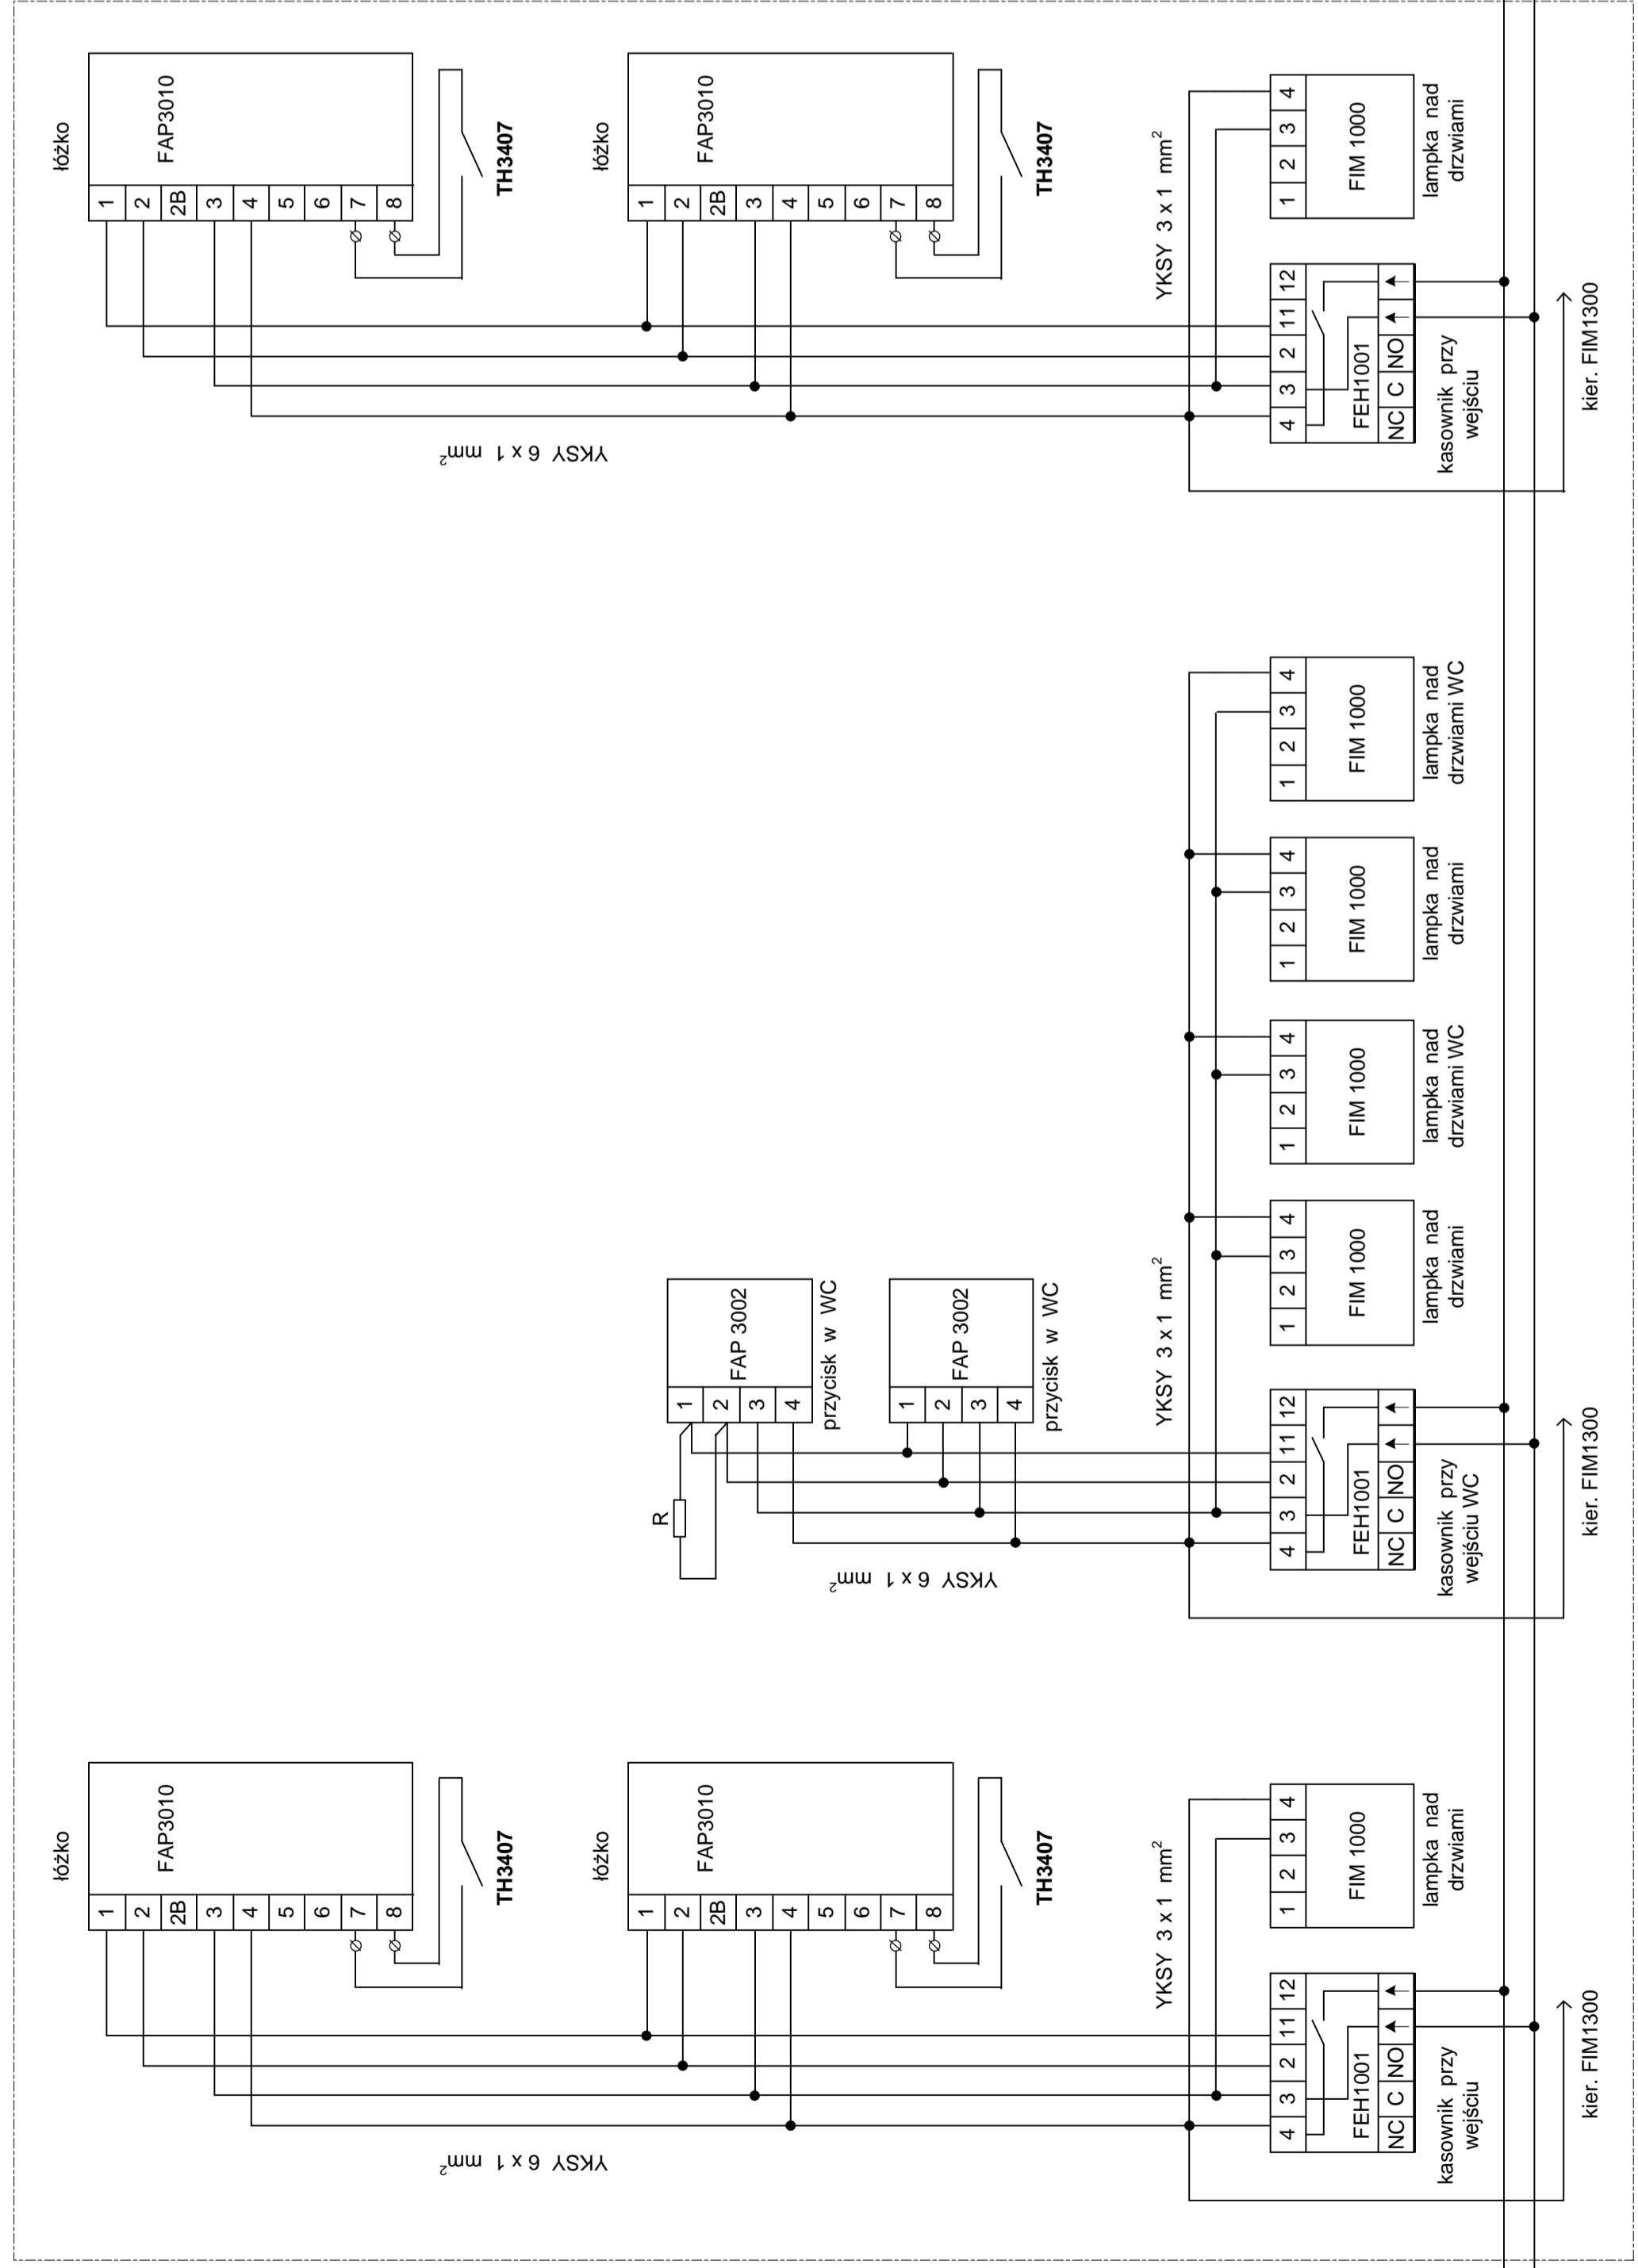

POKÓJ Z ŁAZIENKĄ

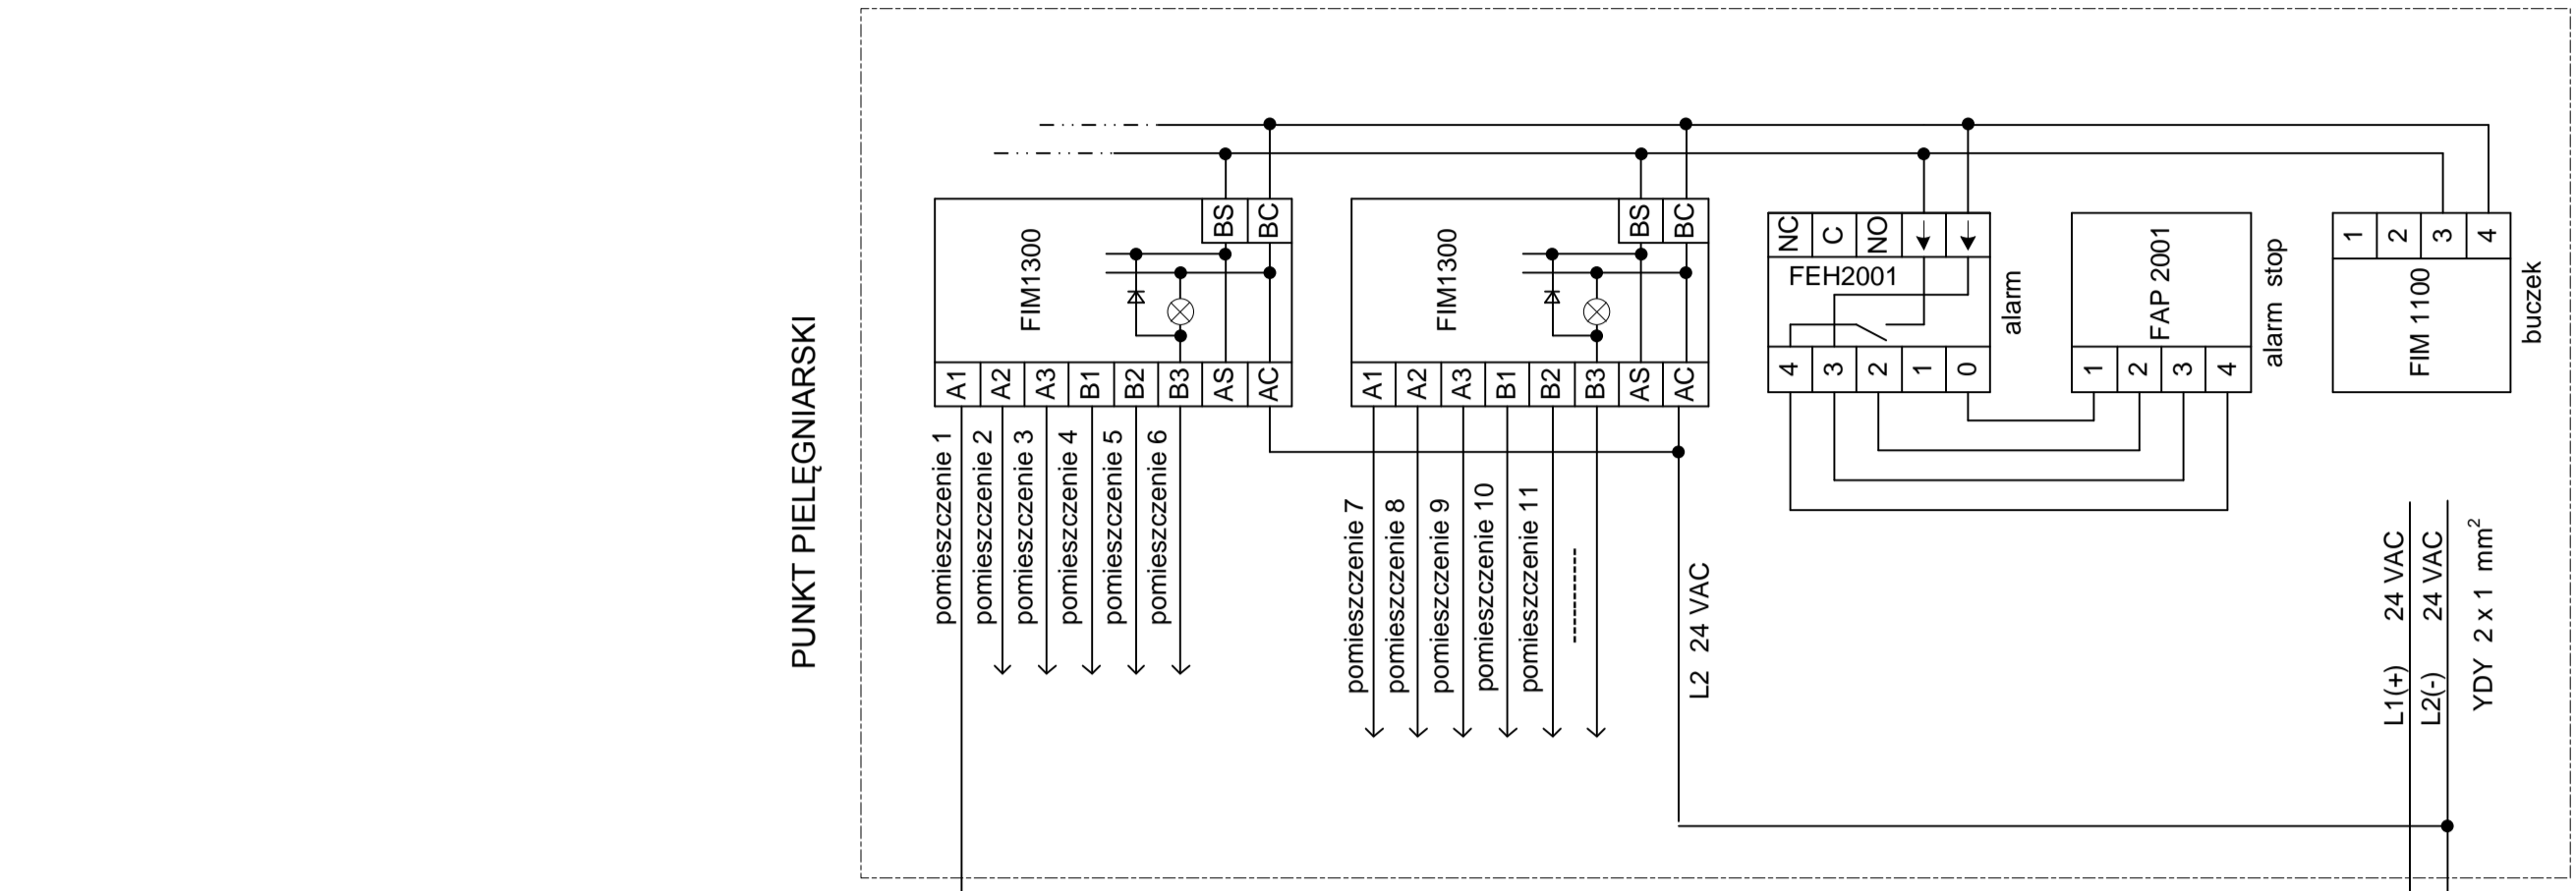

PUNKT PIELĘGNIARSKI

