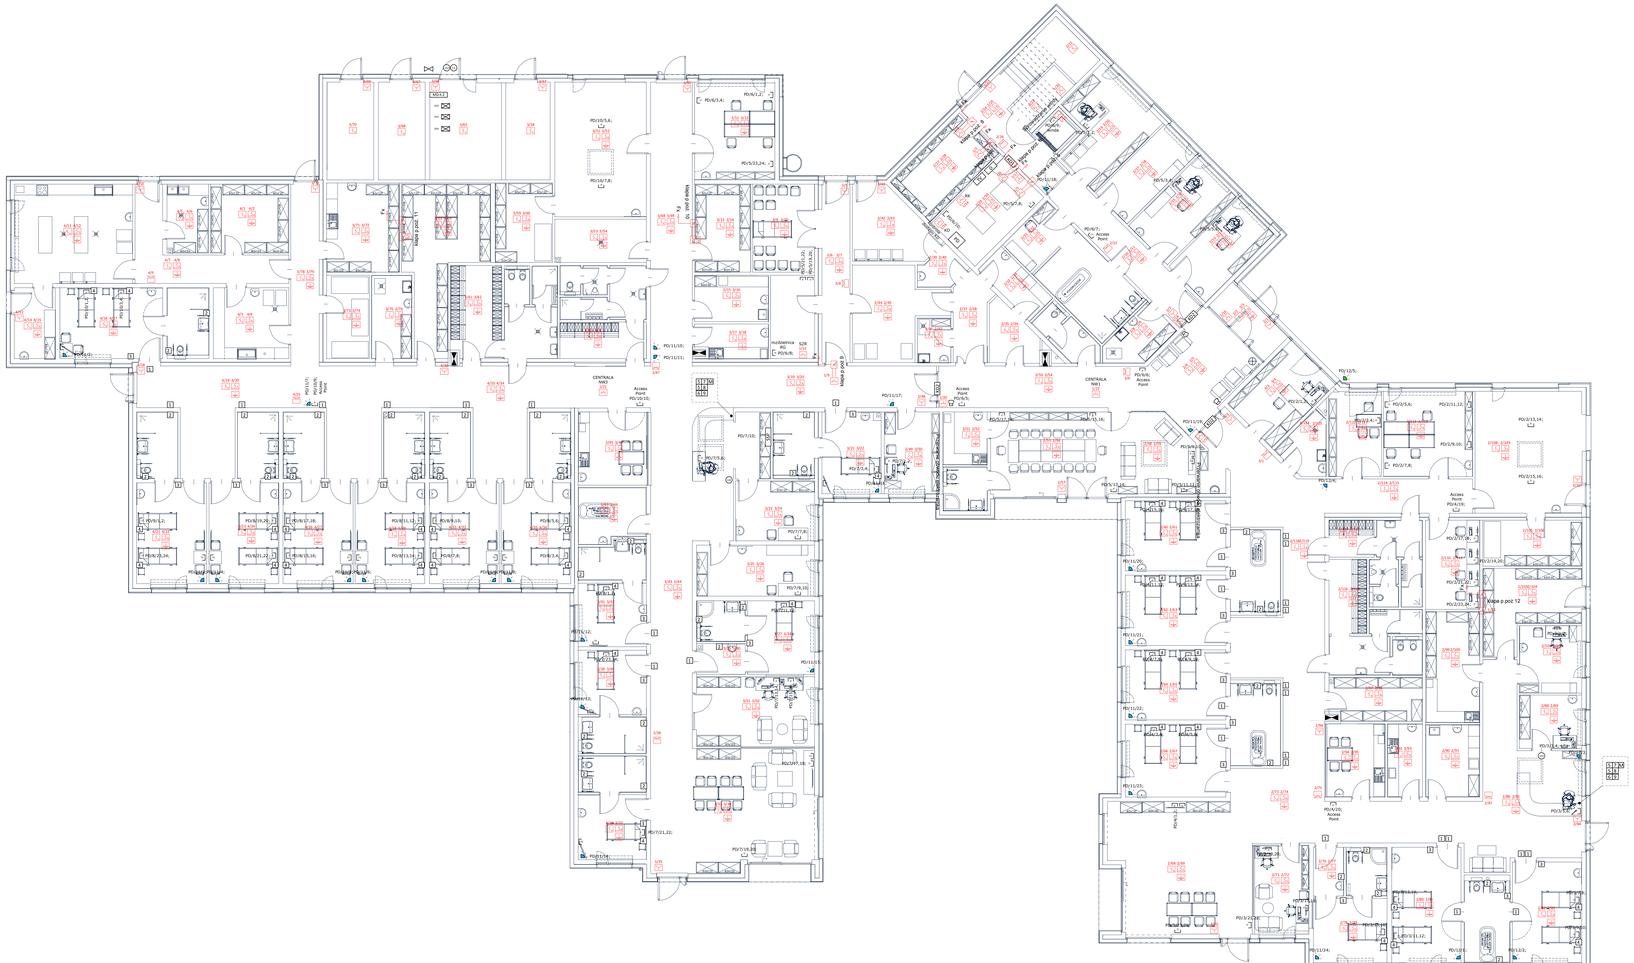

LEGENDA :

- PD - punkt dystrybucyjny PD
- SSP - centrala systemu SSP
- gniazdo telewizyjne RTV
- gniazdo typu 2 x RJ45
- wideomofon
- monitor systemu wideomofonowego
- centralka domofonowa CD
- kamera wewnętrzna IP systemu monitoringu
- kamera zewnętrzna IP systemu monitoringu
- lampka FIM 1000
- przycisk pocągowy FAP 3002 (ABB)
- kasownik FEH 1001 (ABB)
- przycisk FAP 3010 z manipulatorem TH3407 (ABB)
- numerator FIM 1300 (ABB)
- lampka z buczkiem FEH 2001 (ABB)
- przycisk FAP 2001 (ABB)
- buczek FIM 1100 (ABB)
- transformator 230/24 AC
- centrala alarmowa detekcji gazów z zasilaniem awaryjnym
- detektor gazu DEX
- lampa sygnalizacyjna typu LD2
- syrena alarmowa typu S-3
- elektrozawór
- szafka wzmacniacza telewizyjnego TV
- kontrola dostępu KD1 oraz KD2
- czujka optyczna dymu – montaż do sufitu właściwego
- czujka optyczna dymu w przestrzeni międzysufitowej
- czujka wielodetektorowa (dymu i temperatury)
- dodatkowy wskaźnik zadziałania
- siłownik klapy p. poż.
- ręczny ostrzegacz pożarowy
- moduł sterujący
- sygnalizator pętowy
- siłownik klapy odśnieżającej
- sygnalizator zewnętrzny

Nazwa i adres obiektu budowlanego:
Zakład Pielęgnacyjno - Opiekuńczy jednostka ew. 04001_1
87 – 100 Toruń, ul. Skłodowska 7
obr. nr 76 dz. nr 39/1, obr. nr 69 dz. nr 360/2, obr. 69 dz. nr 337, 352, 353

projektant: upr. w zak. inst. ost. (SWKP) i Bl. proj. h.s. data podpis
mgr inż. JAN KASZUBSKI 62686 07.2020

projektant: upr. w zak. inst. ost. (SWKP) i Bl. proj. h.s. data podpis
mgr inż. RAFAŁ ORYGAŁŁO POM/0184/POOE/08 07.2020

Nazwa rysunku: skala:
Plan instalacji teletechnicznej – rzut parteru 1 : 100

Nazwa projektu: Stadium: Format: Arkusz nr:
PROJEKT WYKONAWCZY TELETECHNICZNA T-10