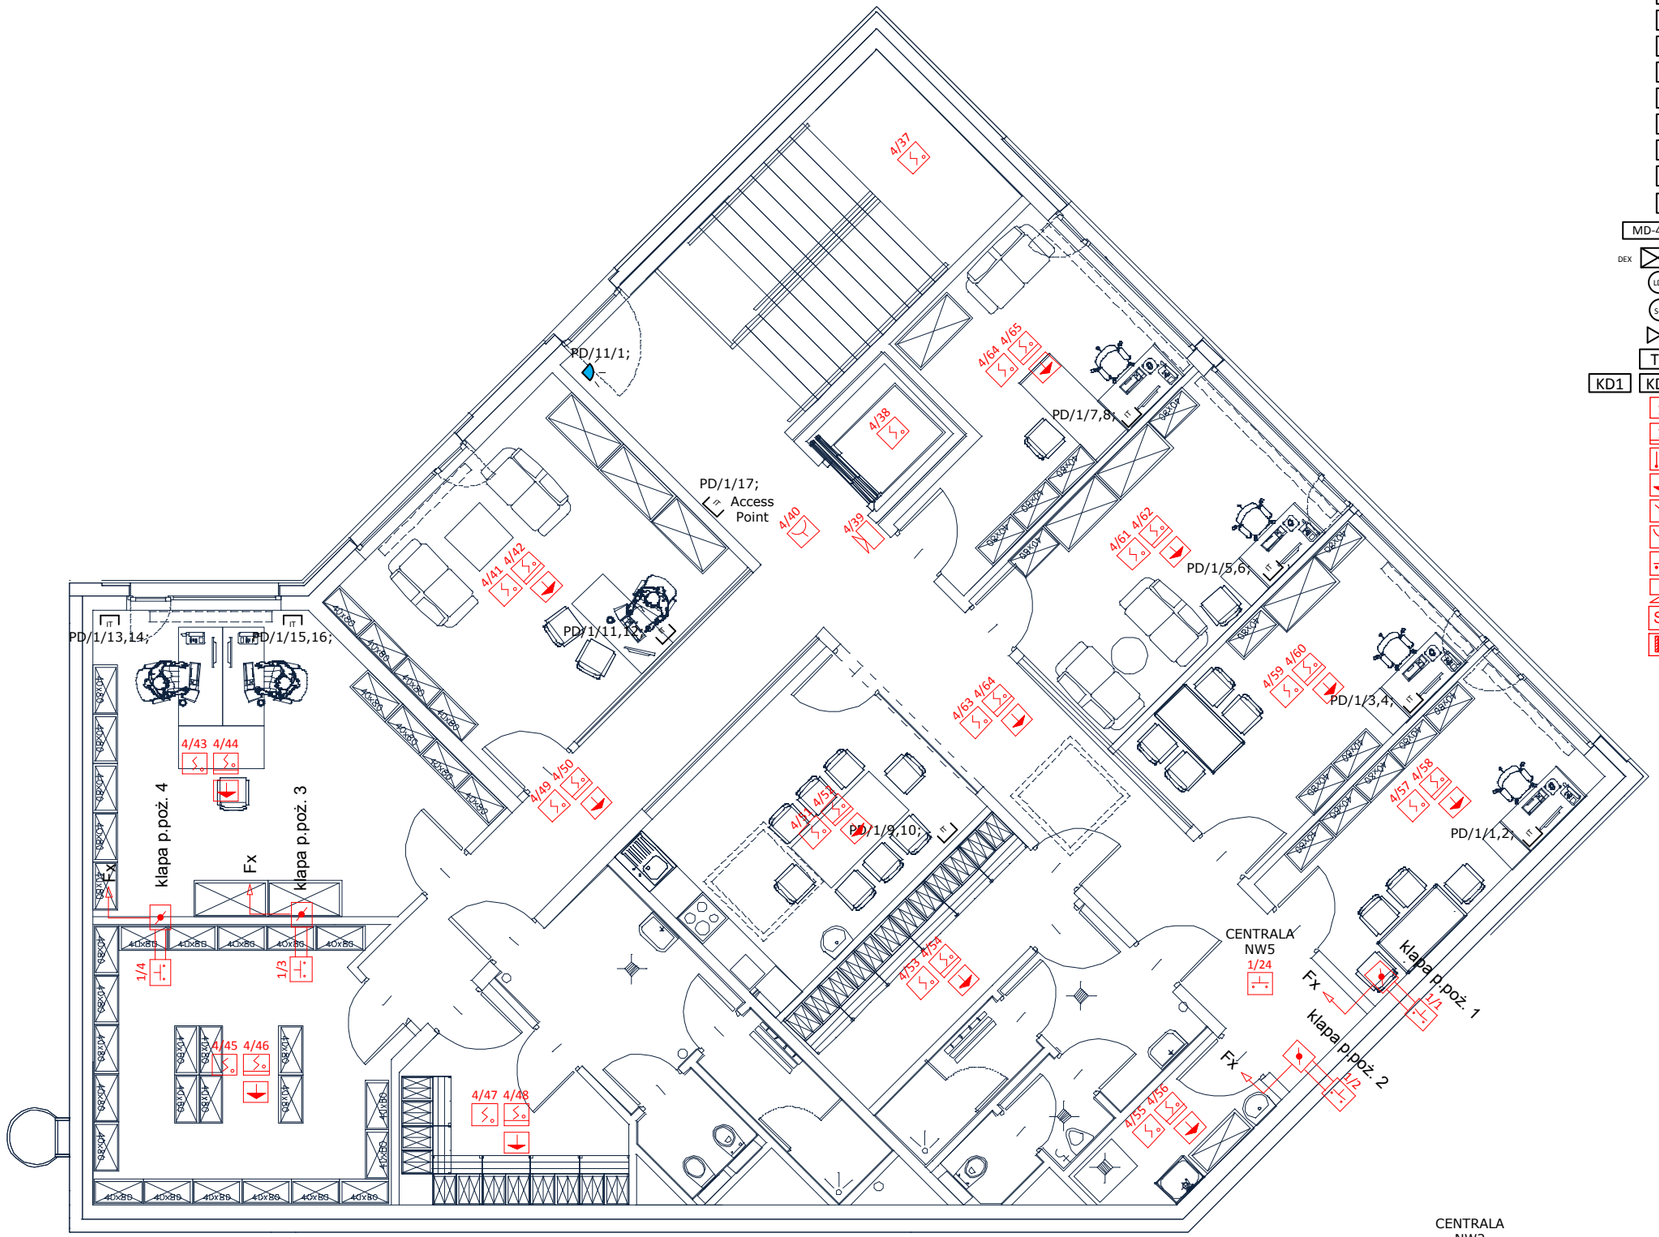

LEGENDA :

- PD - punkt dystrybucyjny PD
- SSP - centrala systemu SSP
- TV - gniazdo telewizyjne RTV/
- IT - gniazdo typu 2 x RJ45
- wideomofon
- M - monitor systemu wideomofonowego
- D - centralka domofonowa CD
- kamera wewnętrzna IP systemu monitoringu
- kamera zewnętrzna IP systemu monitoringu
- 1 - lampka FIM 1000
- 2 - przycisk pociągowy FAP 3002 (ABB)
- 3 - kasownik FEH 1001 (ABB)
- 4 - przycisk FAP 3010 z manipulatorem TH3407 (ABB)
- 5 - numerator FIM 1300 (ABB)
- 6 - lampka z buczkiem FEH 2001 (ABB)
- 7 - przycisk FAP 2001 (ABB)
- 8 - buczek FIM 1100 (ABB)
- 9 - transformator 230/24 AC
- MD-4.Z - centrala alarmowa detekcji gazów z zasilaniem awaryjnym
- DEX - detektor gazu DEX
- LD2 - lampa sygnalizacyjna typu LD2
- S-3 - syrena alarmowa typu S-3
- elektrozawór
- TV - szafka wzmacniacza telewizyjnego TV
- KD1 KD2 - kontrola dostępu KD1 oraz KD2
- czujka optyczna dymu – montaż do sufitu właściwego
- czujka optyczna dymu w przestrzeni międzysufitowej
- czujka wielodetektorowa (dymu i temperatury)
- dodatkowy wskaźnik zadziałania
- siłownik klapy p. poż.
- ręczny ostrzegacz pożarowy
- moduł sterujący
- sygnalizator pętlowy
- SK - siłownik klapy oddymiającej
- sygnalizator zewnętrzny

Nazwa i adres obiektu budowlanego:
Zakład Pielęgnacyjno - Opiekuńczy
87 – 100 Toruń, ul. Służewska 7
obr. nr 76 dz. nr 35/1, obr. nr 69 dz. nr 363/2, obr. 69 dz. nr 337, 352, 353
jednostka ew. 046301_1

projektant:	upr. w sp. inst.-inż. (elektr.) do proj. b.o.	data:	podpis:
inż. JAN KASZUBSKI	629/66	07.2020	
projektant:	upr. w sp. inst.-inż. (elektr.) do proj. b.o.	data:	podpis:
mgr inż. RAFAŁ DRYGALSKI	POM/0184/POOE/08	07.2020	

Nazwa rysunku: Plan instalacji teletechnicznej – rzut piętra
skala: 1 : 100

faza projektu:	branża:	format:	nr rys.:
PROJEKT WYKONAWCZY	TELETECHNICZNA		T-11