


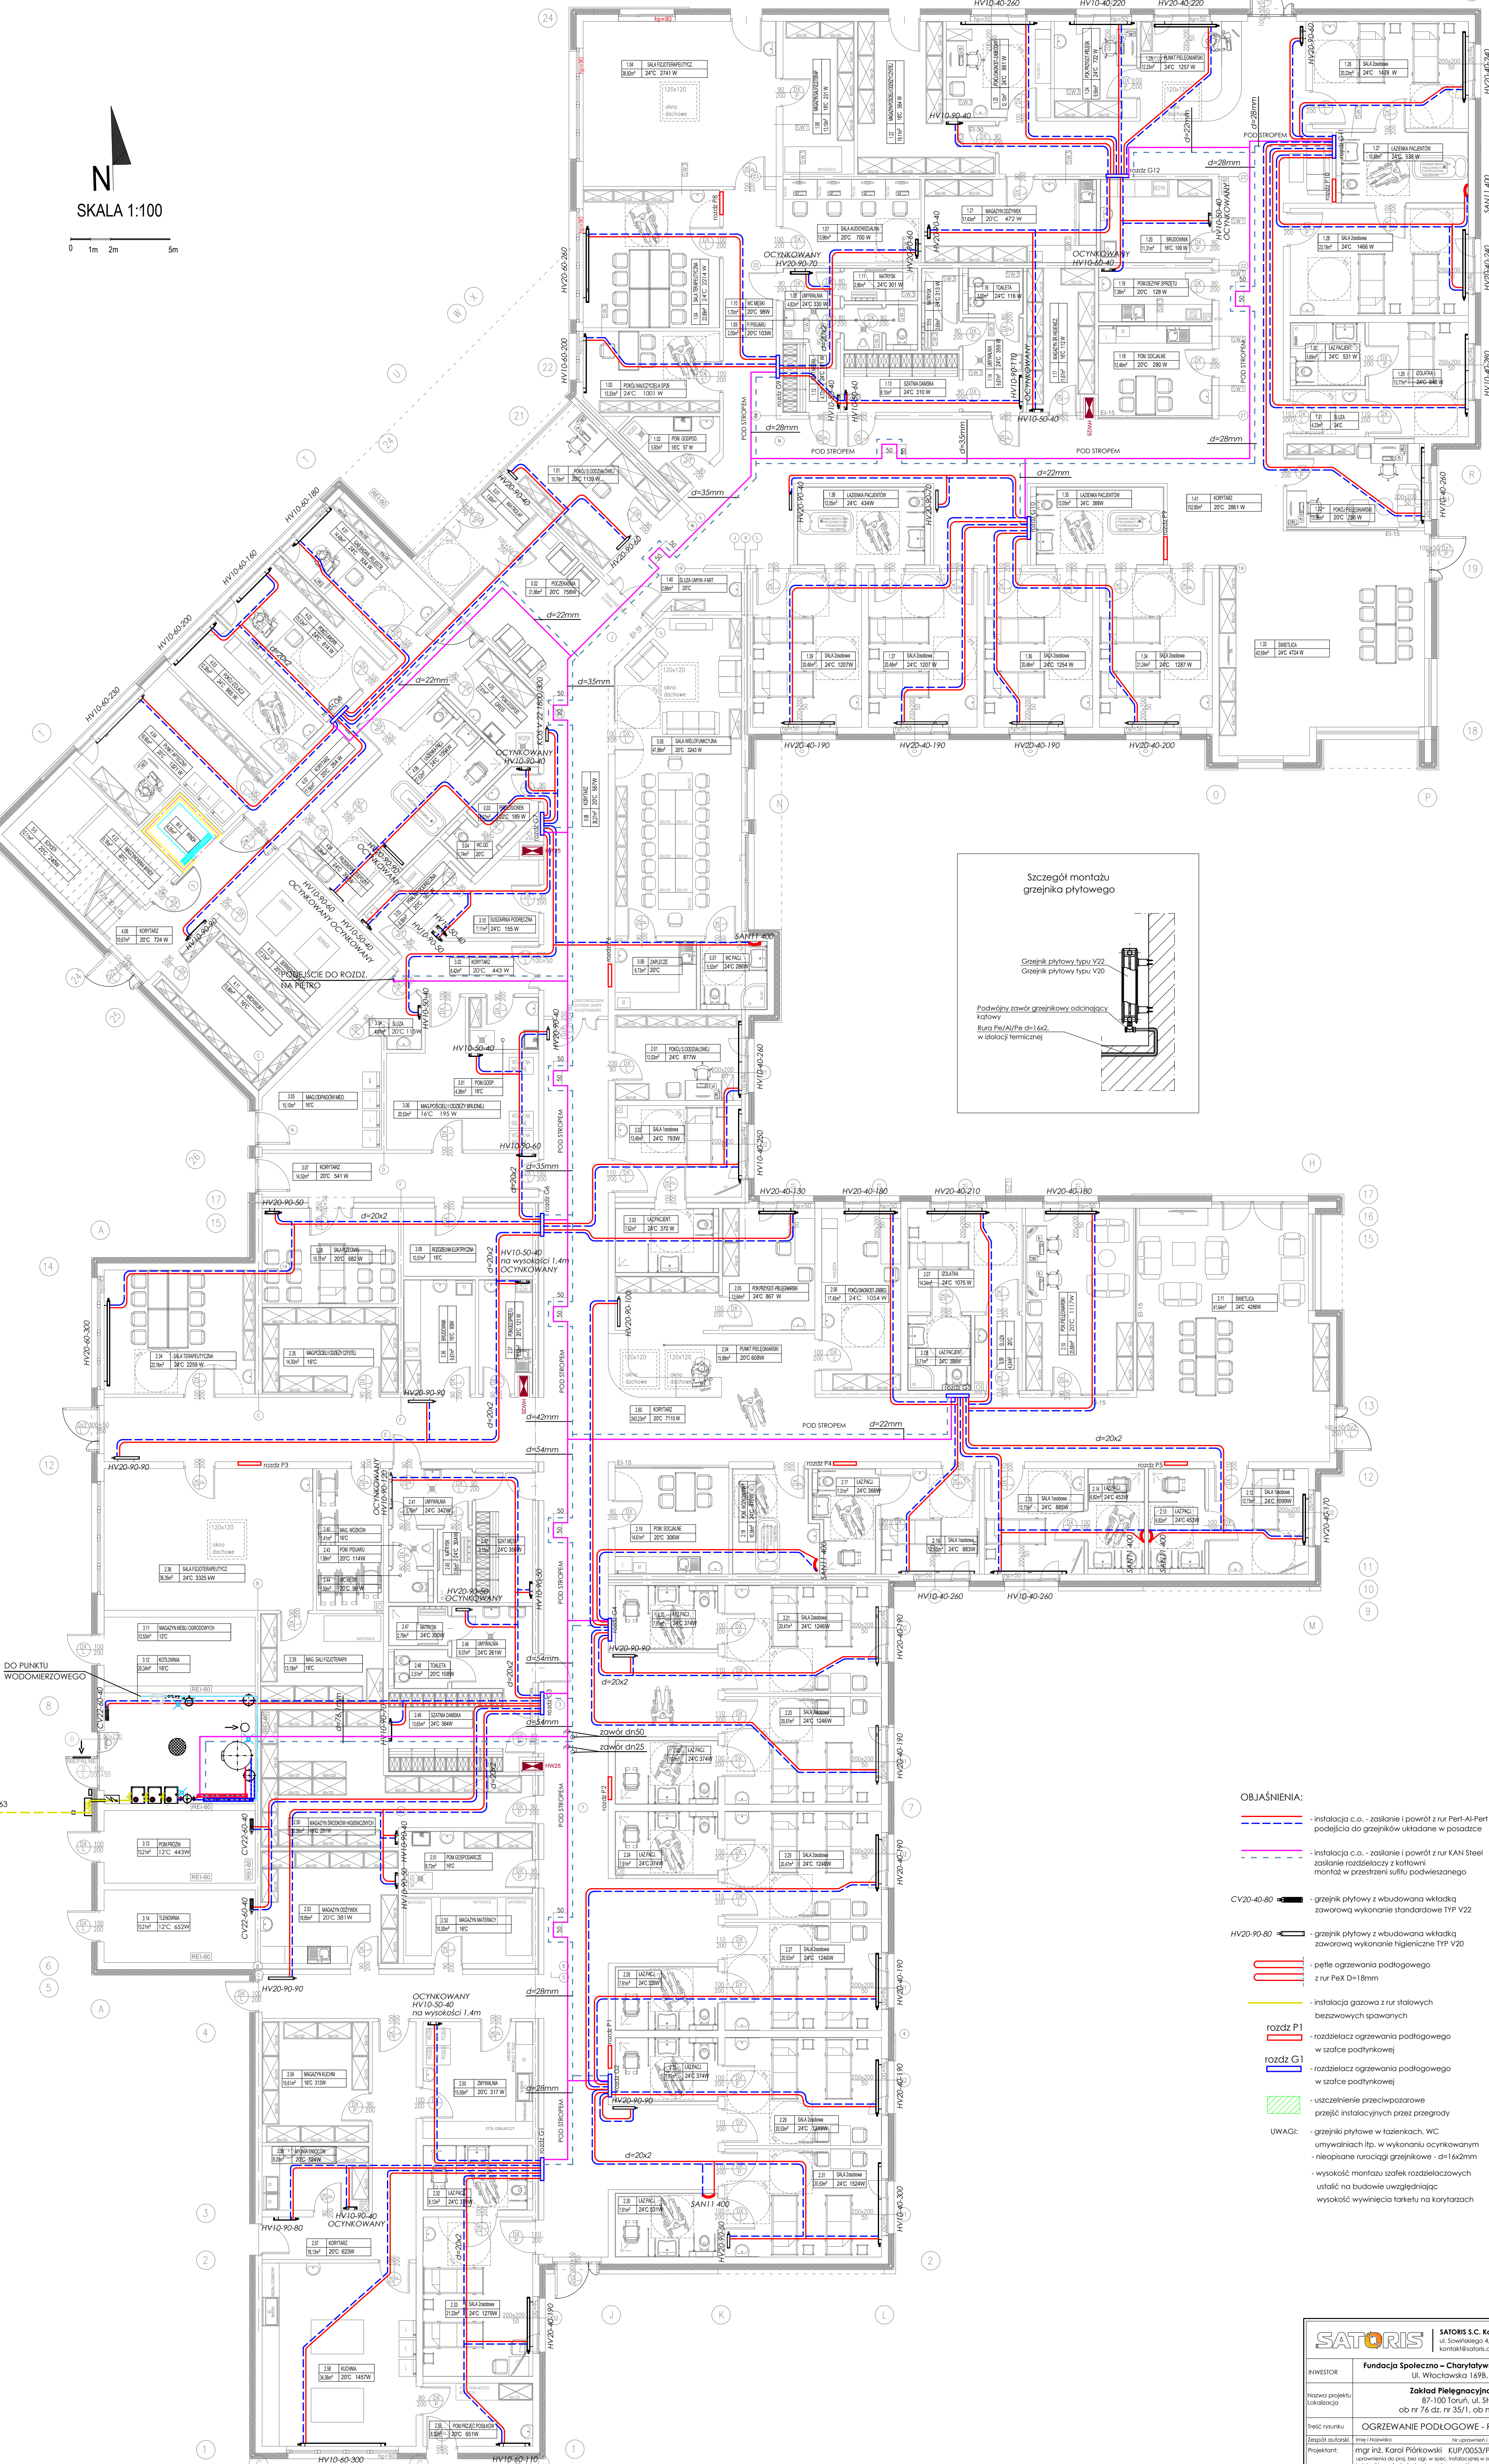

SKALA 1:100



Szczegół montażu grzejnika płytowego

Grzejnik płytowy typu V22

Podwójny zawór grzejnikowy odcinający

Rurociągi PEX-AL-PE d=16x2

w izolacji termicznej

OBJAŚNIENIA:

- instalacja c.o. - zasilenie i powrót z rur Pert-Al-Pert podcięcie do grzejników układane w posadzce
- instalacja c.o. - zasilenie i powrót z rur KAN Steel zasilenie rozdzielaczy z kolennymi montaż w przestrzeni sufitu podwieszanego

CV20-40-80

- grzejnik płytowy z wbudowaną wkładką zaworową wykonanie standardowe TYP V22

HV20-90-80

- grzejnik płytowy z wbudowaną wkładką zaworową wykonanie higieniczne TYP V20

- pętle ogrzewania podłogowego

z rur PEX D=18mm

- instalacja gazowa z rur stalowych bezwzględnie spawanych

rozdz P1

- rozdzielacz ogrzewania podłogowego w szafce podtynkowej

rozdz G1

- rozdzielacz ogrzewania podłogowego w szafce podtynkowej

- uszczelnienie przeciwpotopowe

przebieg instalacyjnych przez przegrody

UWAGI:

- grzejniki płytowe w łazienkach, WC, umywalkach itp. w wykonaniu ocynkowanym
- nieopisane rurkami grzejnikowe - d=16x2mm
- wysokość montażu szafek rozdzielaczy ustalić na budowie uwzględniając wysokość wywnięcia kartonu na korytarzach

SATORIS		SATORIS S.C. Karol Piłkowski, Marcin Kulwicki ul. Słowackiego 4/10, 87-100 Toruń kontakt@satoris.com.pl, www.satoris.com.pl	
INWESTOR		Fundacja Społeczna - Charytatywna Pomoc Rodzinie i Ziemi ul. Włocławska 16/8, 87-100 Toruń	
Nazwa projektu Lokalizacja		Zakład Pielęgnacyjno-Opiekuńczy 87-100 Toruń, ul. Słowackiego 7 ob nr 76 dz. nr 35/1, ob nr 69 dz. nr 36/2.	
Treść rysunku		OGRZEWANIE PODŁOGOWE - RZUT PRZYZIEMIA	
Zespół autorski		mgr inż. Karol Piłkowski, mgr inż. Marcin Kulwicki	
Projektant		mgr inż. Karol Piłkowski, mgr inż. Marcin Kulwicki	
Sporządził		mgr inż. Karol Piłkowski, mgr inż. Marcin Kulwicki	
Data		10.2018	
Data		06.2017	
Data		1.100	
Data		1.1	