
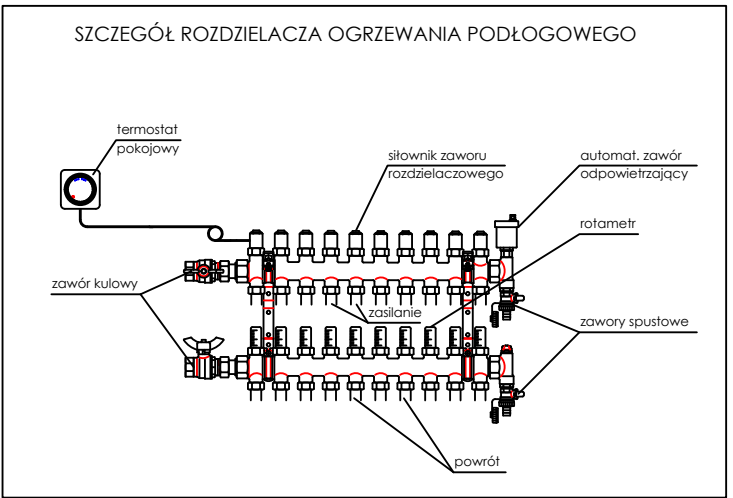


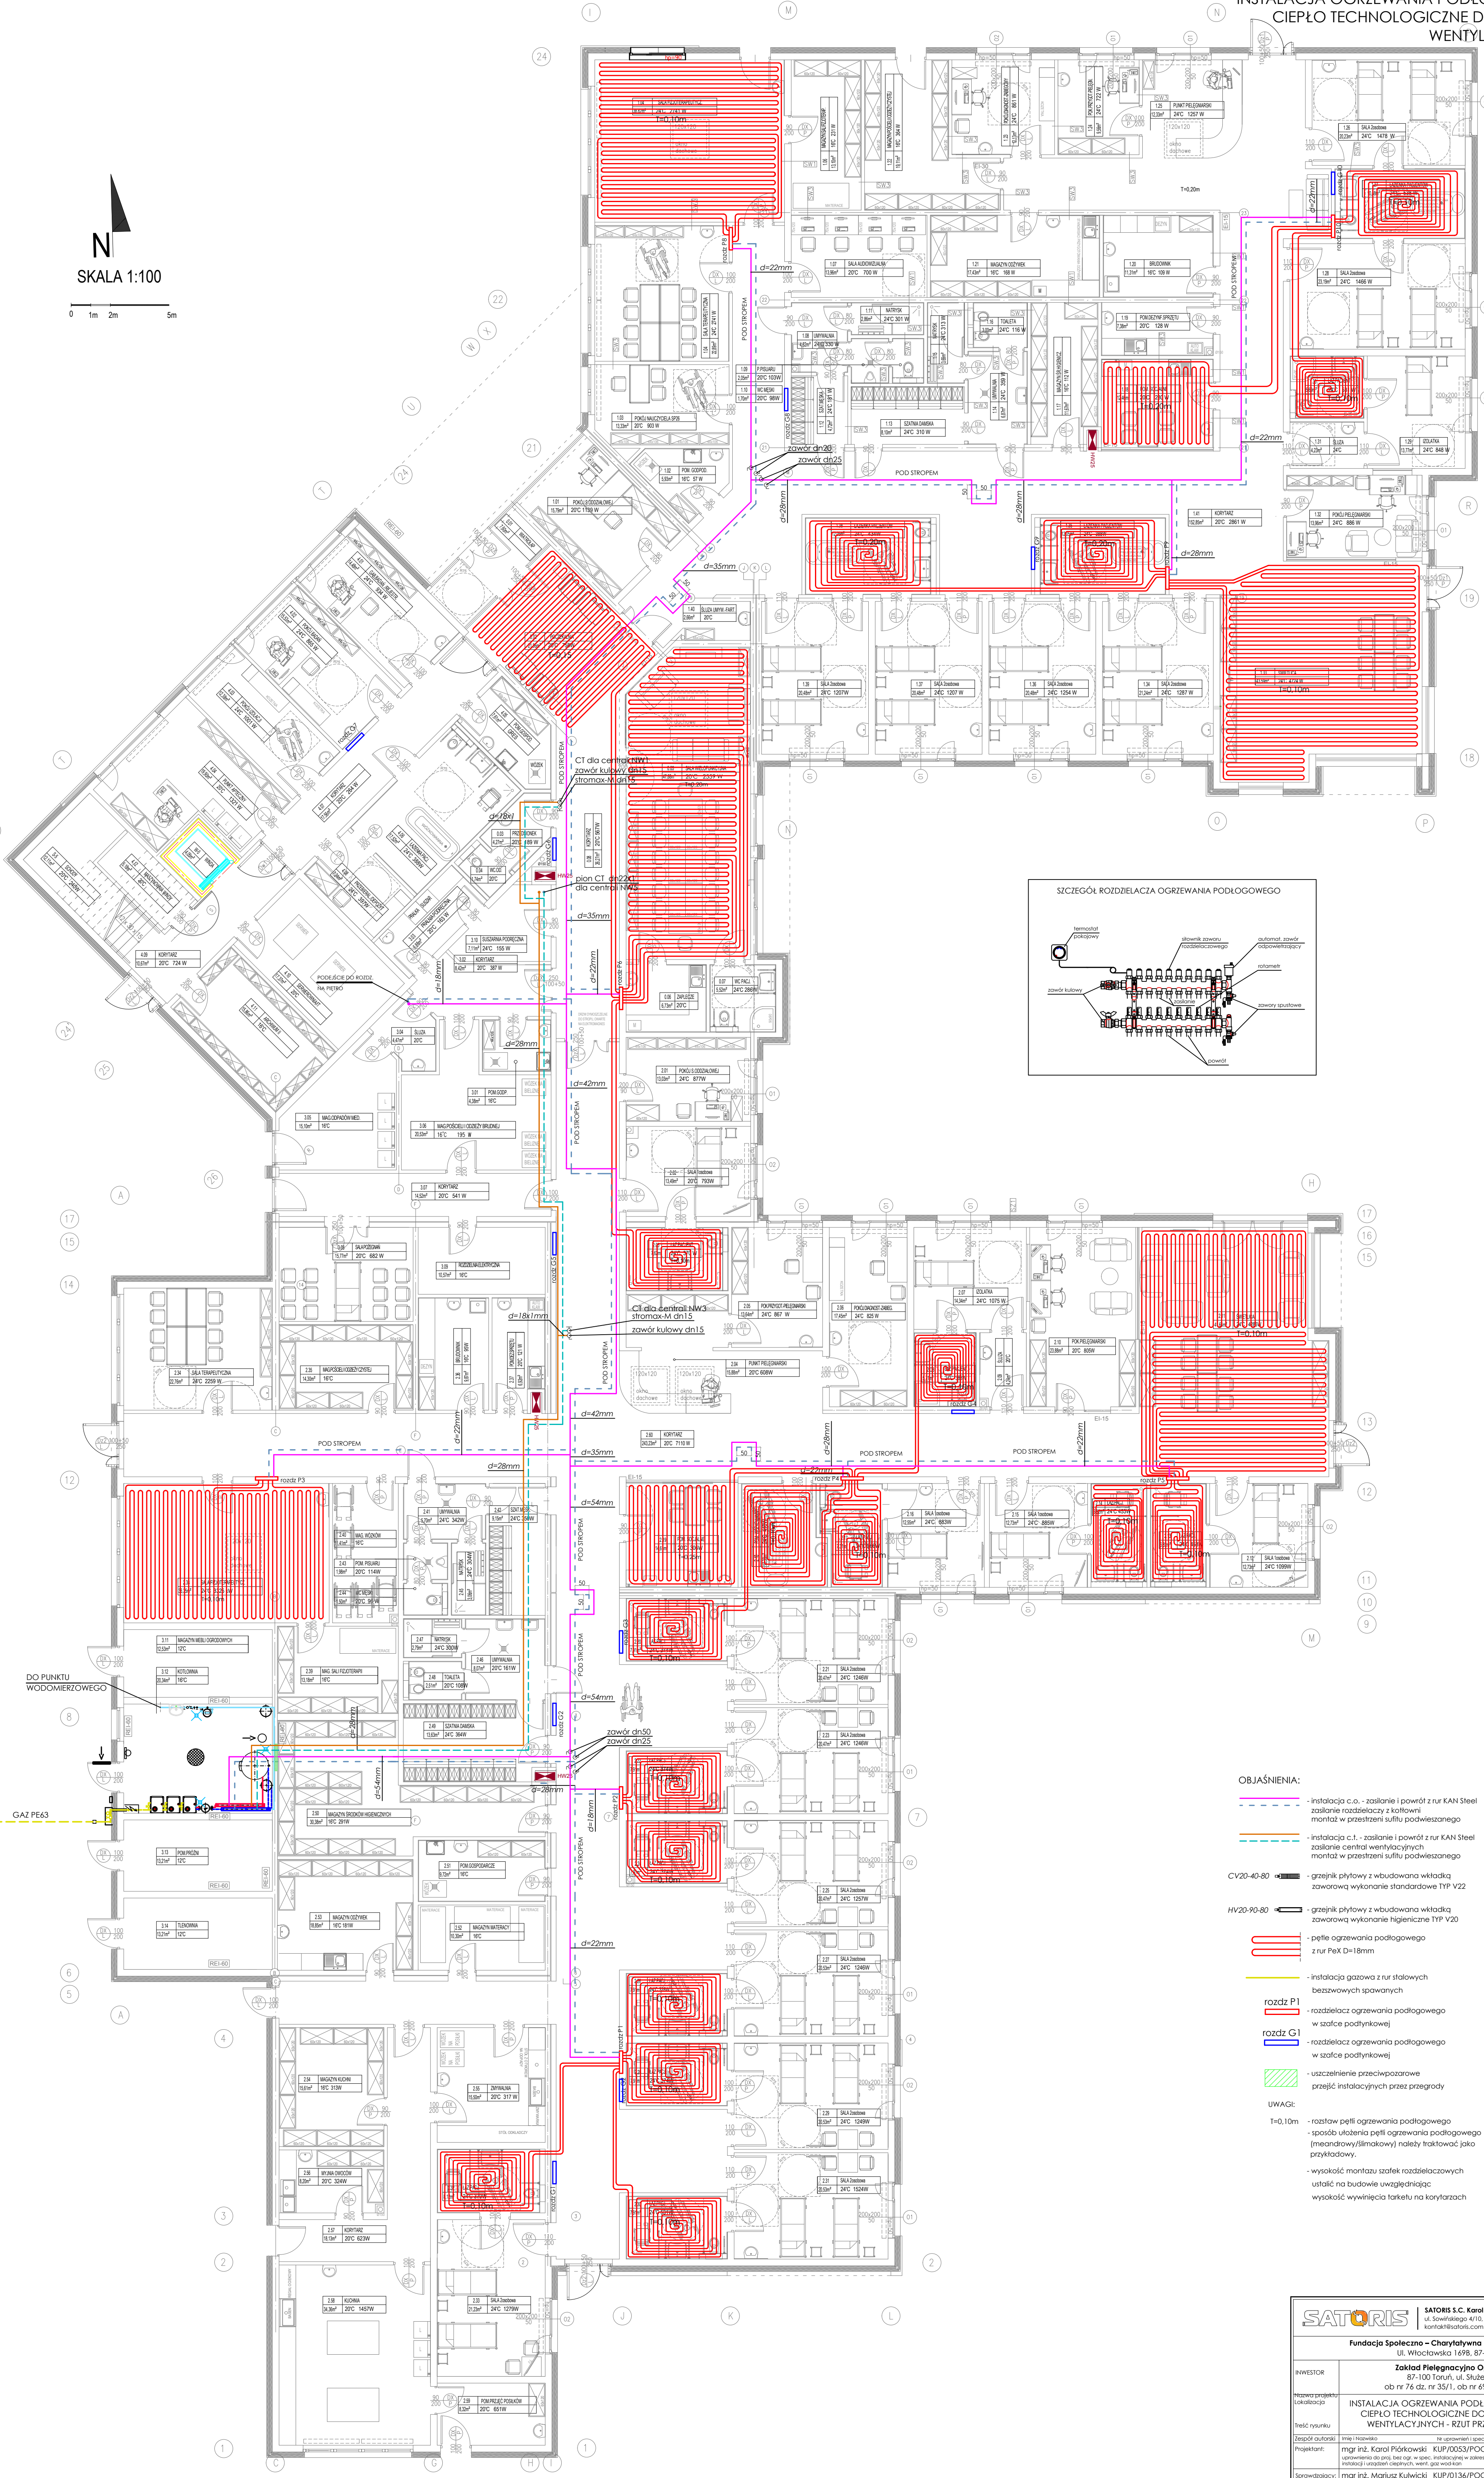

OBJAŚNIENIA:

- instalacja c.o. - zasilenie i powrót z rur KAN Steel
- zasilenie rozdzielaczy z kalotry
- montaż w przestrzeni sufitu podwieszanego
- instalacja c.w.t. - zasilenie i powrót z rur KAN Steel
- zasilenie centrali wentylacyjnych
- montaż w przestrzeni sufitu podwieszanego
- CV20-40-80 - grzejnik płytowy z wbudowaną wkładką
- zaworową wykonanie standardowe TYP V22
- HV20-90-80 - grzejnik płytowy z wbudowaną wkładką
- zaworową wykonanie higieniczne TYP V20
- pętle ogrzewania podłogowego
- z rur Pex D=18mm
- instalacja gazowa z rur stalowych
- bezwzględnych spawanych
- rozdz P1 - rozdzielacz ogrzewania podłogowego
- w szafce podtynkowej
- rozdz G1 - rozdzielacz ogrzewania podłogowego
- w szafce podtynkowej
- uszczelnienie przeciwpowietrzne
- przebieg instalacyjny przez przegrody

UWAGI:

- rozstaw pętli ogrzewania podłogowego
- sposób ułożenia pętli ogrzewania podłogowego
- (meandrowy/ślimakowy) należy traktować jako
- przebieg instalacyjny
- wysokość montażu szafek rozdzielaczy
- ustalić na budowie uwzględniając
- wysokość wywnięcia torketu na korytarzach

SATORIS		SATORIS S.C. Karol Piłkowski, Marcin Kulwicki ul. Sowińskiego 4/10, 87-100 Toruń kontakt@satoris.com.pl www.satoris.com.pl	
Fundacja Społeczna – Charytatywna Pomoc Rodzinie i Ziemi ul. Włocławowska 16/98, 87-100 Toruń			
INWESTOR		Zakład Pielęgnacyjno-Opiekuńczy 87-100 Toruń, ul. Słuszewska 7 ob nr 76 dz. nr 351/1, ob nr 69 dz. nr 363/2.	
Nazwa projektu		Instalacja ogrzewania podłogowego, ciepło technologiczne do central wentylacyjnych - RZUT PRZYZIEMIA	
Lokalizacja		Toruń	
Treść rysunku		1:100	
Zespół autorski		mgr inż. Karol Piłkowski, mgr inż. Marcin Kulwicki	
Projektant		mgr inż. Karol Piłkowski, mgr inż. Marcin Kulwicki	
Sprawdzający		mgr inż. Marcin Kulwicki	
Data		10.2018	
Data		06.2017	
Data		1:100	
Data		1-2	