


Organ ewidencji materiałów: zespół gospodarczy - kierownik	PREZESNT MIASTA TORUNIA
Identyfikator ewidencyjny materiału: zasobu - operatu technicznego	P.0463. 2017. 4m
Data w/wse operatu technicznego do ewidencji materiałów zasobu	02.03.2017
Imię, Nazwisko i podpis osoby kierującej organem	KIEROWNIK REFERAT

inż. Andrzej Śliwowski

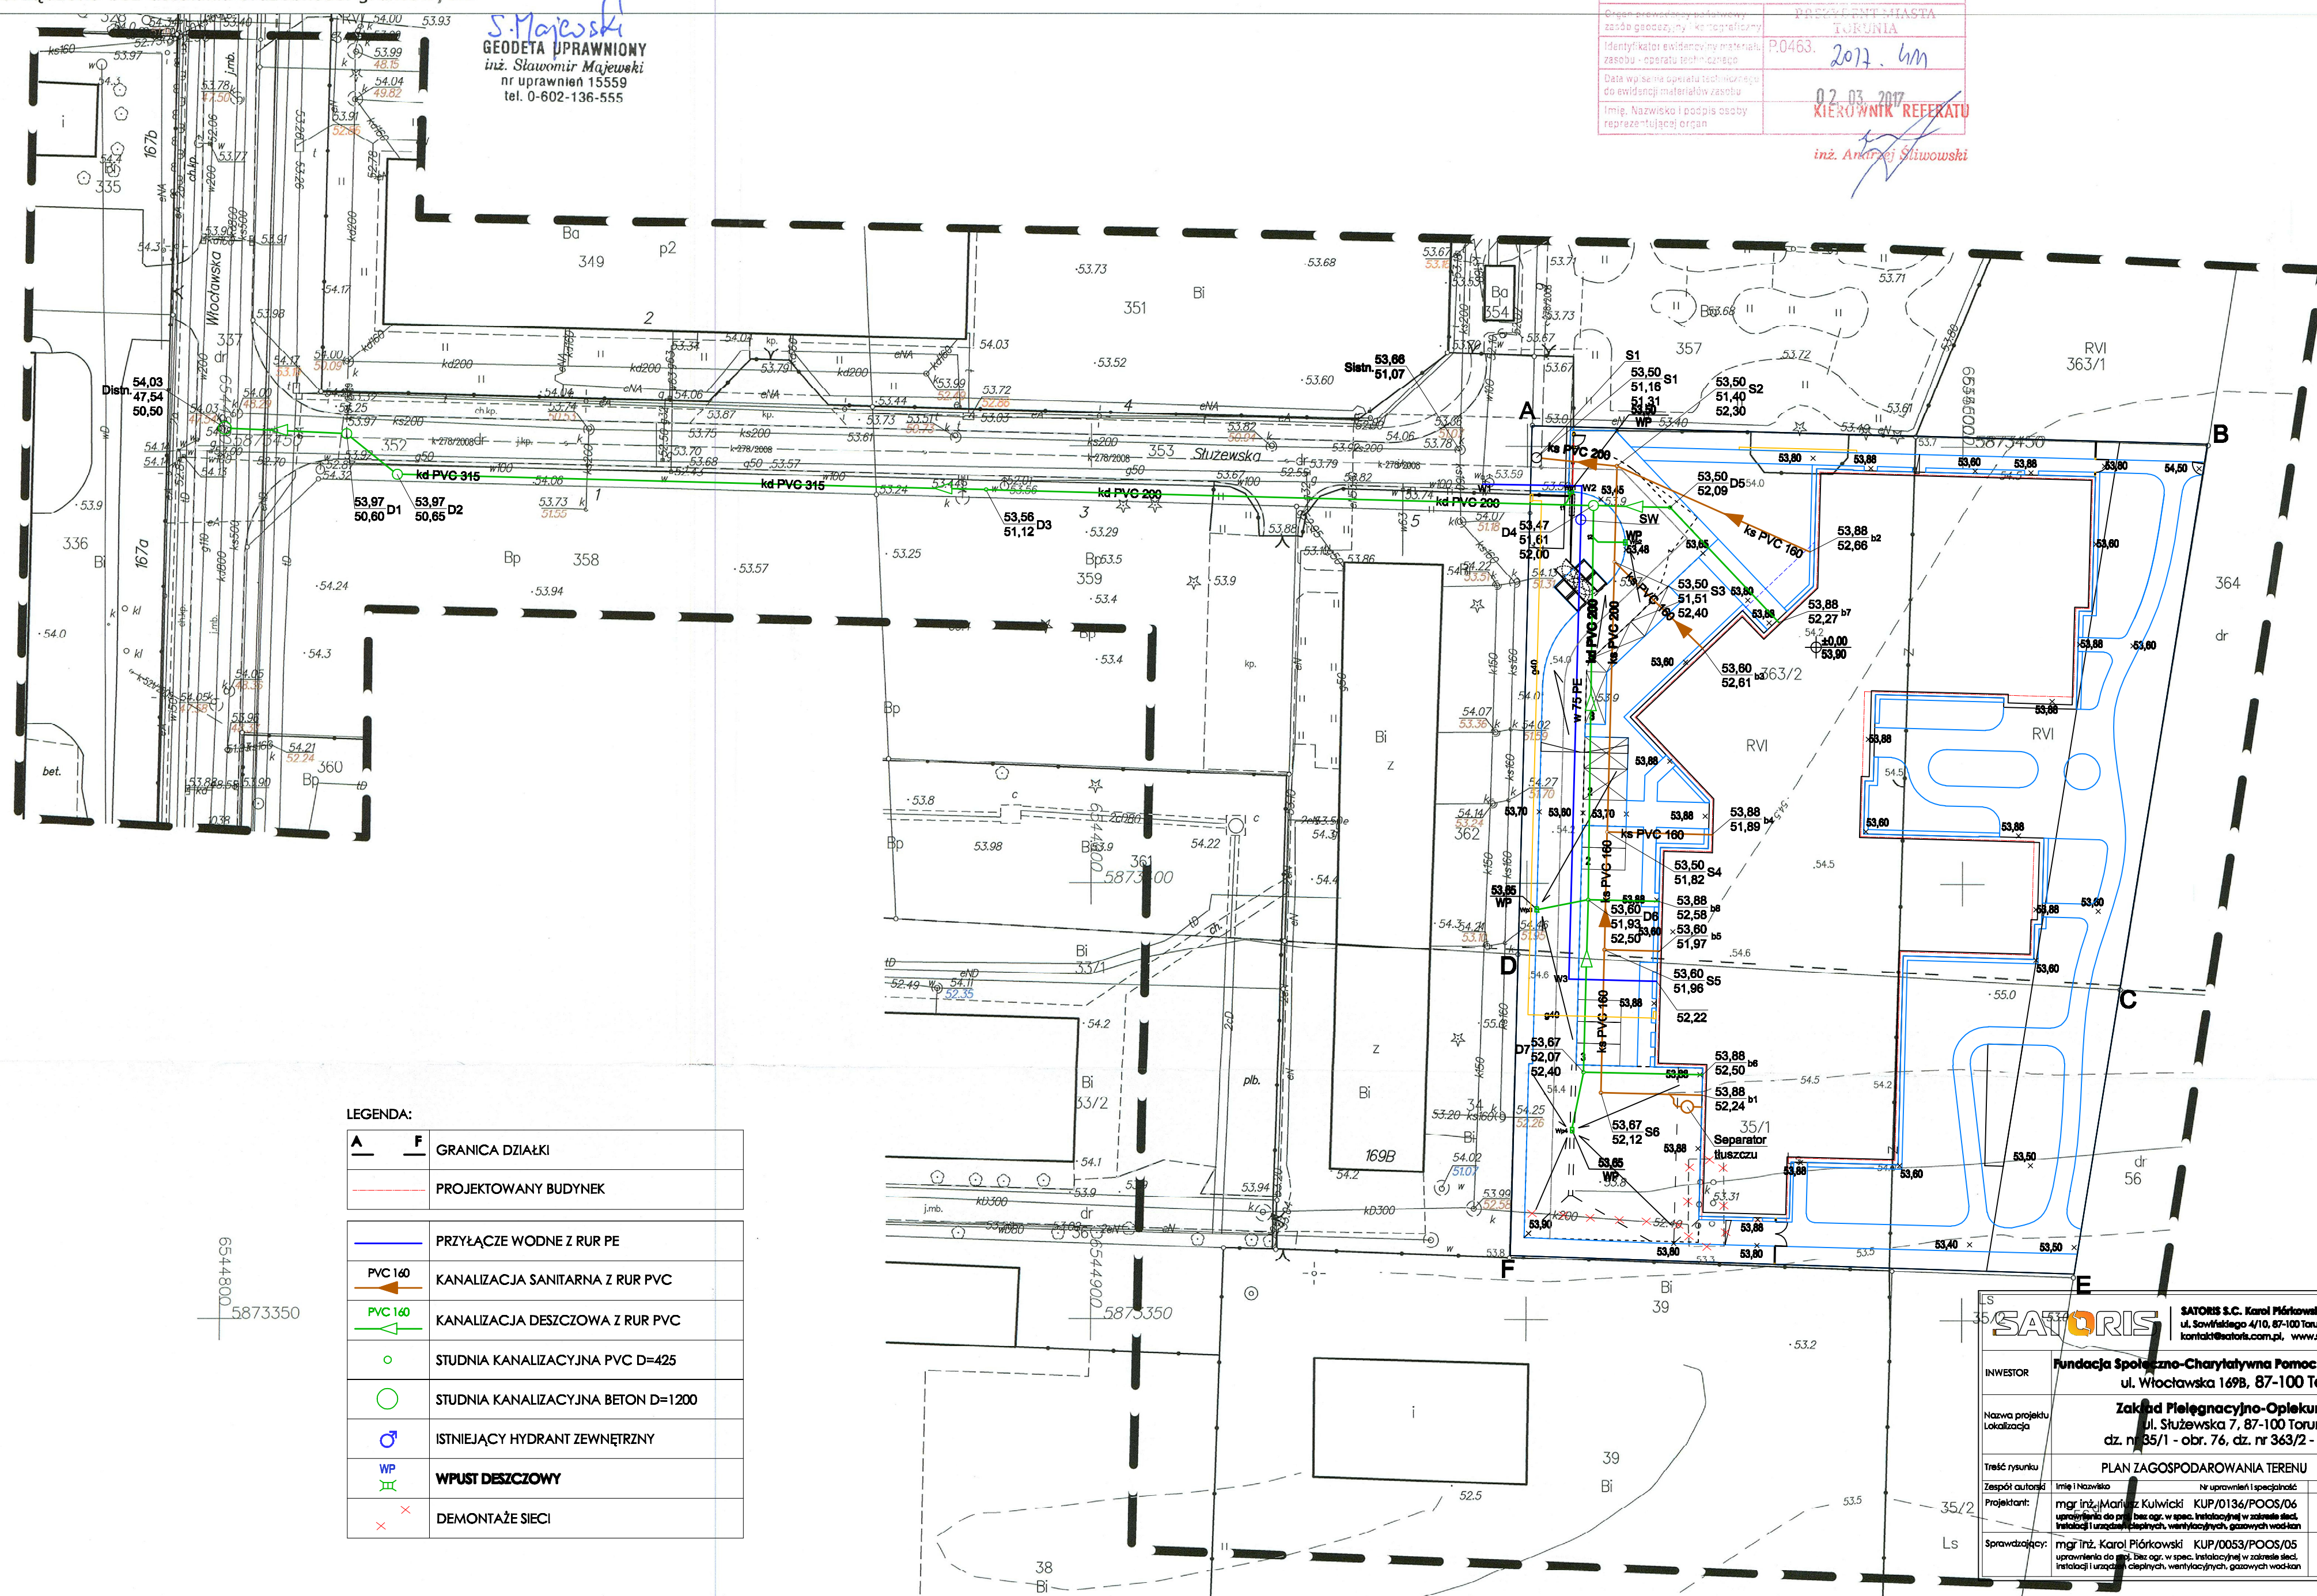

LEGENDA:

A	F	GRANICA DZIAŁKI	
		PROJEKTOWANY BUDYNEK	
		PRZYŁĄCZE WODNE Z RUR PE	
PVC 160		KANALIZACJA SANITARNA Z RUR PVC	
PVC 160		KANALIZACJA DESZCZOWA Z RUR PVC	
o		STUDNIA KANALIZACYJNA PVC D=425	
o		STUDNIA KANALIZACYJNA BETON D=1200	
♂		ISTNIEJĄCY HYDRANT ZEWNĘTRZNY	
WP		WPŁUST DESZCZOWY	
x x		DEMONTAŻE SIECI	

SATORIS

SATORIS S.C. Karol Pińkowski, Marzusz Kulwicki
 ul. Sowińskiego 47/10, 87-100 Toruń
 kontakt@satoris.com.pl, www.satoris.com.pl

Fundacja Społeczno-Charytatywna Pomoc Rodzinie i Ziemi
 ul. Włocławska 169B, 87-100 Toruń

Zakład Pielęgnacyjno-Opiekuńczy
 ul. Szułewska 7, 87-100 Toruń
 dz. nr 35/1 - obr. 76, dz. nr 363/2 - obr. 69

PLAN Zagospodarowania Terenu			Stadium PB
Zespół rysunku	Imię i Nazwisko	Nr uprawnień i specjalizacji	Data
Projektant:	mgr inż. Karol Pińkowski	KUP/0136/POOS/06	05.2017
Weryfikator:	mgr inż. Karol Pińkowski	KUP/0136/POOS/06	07.2017/
Weryfikator:	mgr inż. Karol Pińkowski	KUP/0053/POOS/05	Stacja 1500
Weryfikator:	mgr inż. Karol Pińkowski	KUP/0053/POOS/05	Nr projektu 1-1